


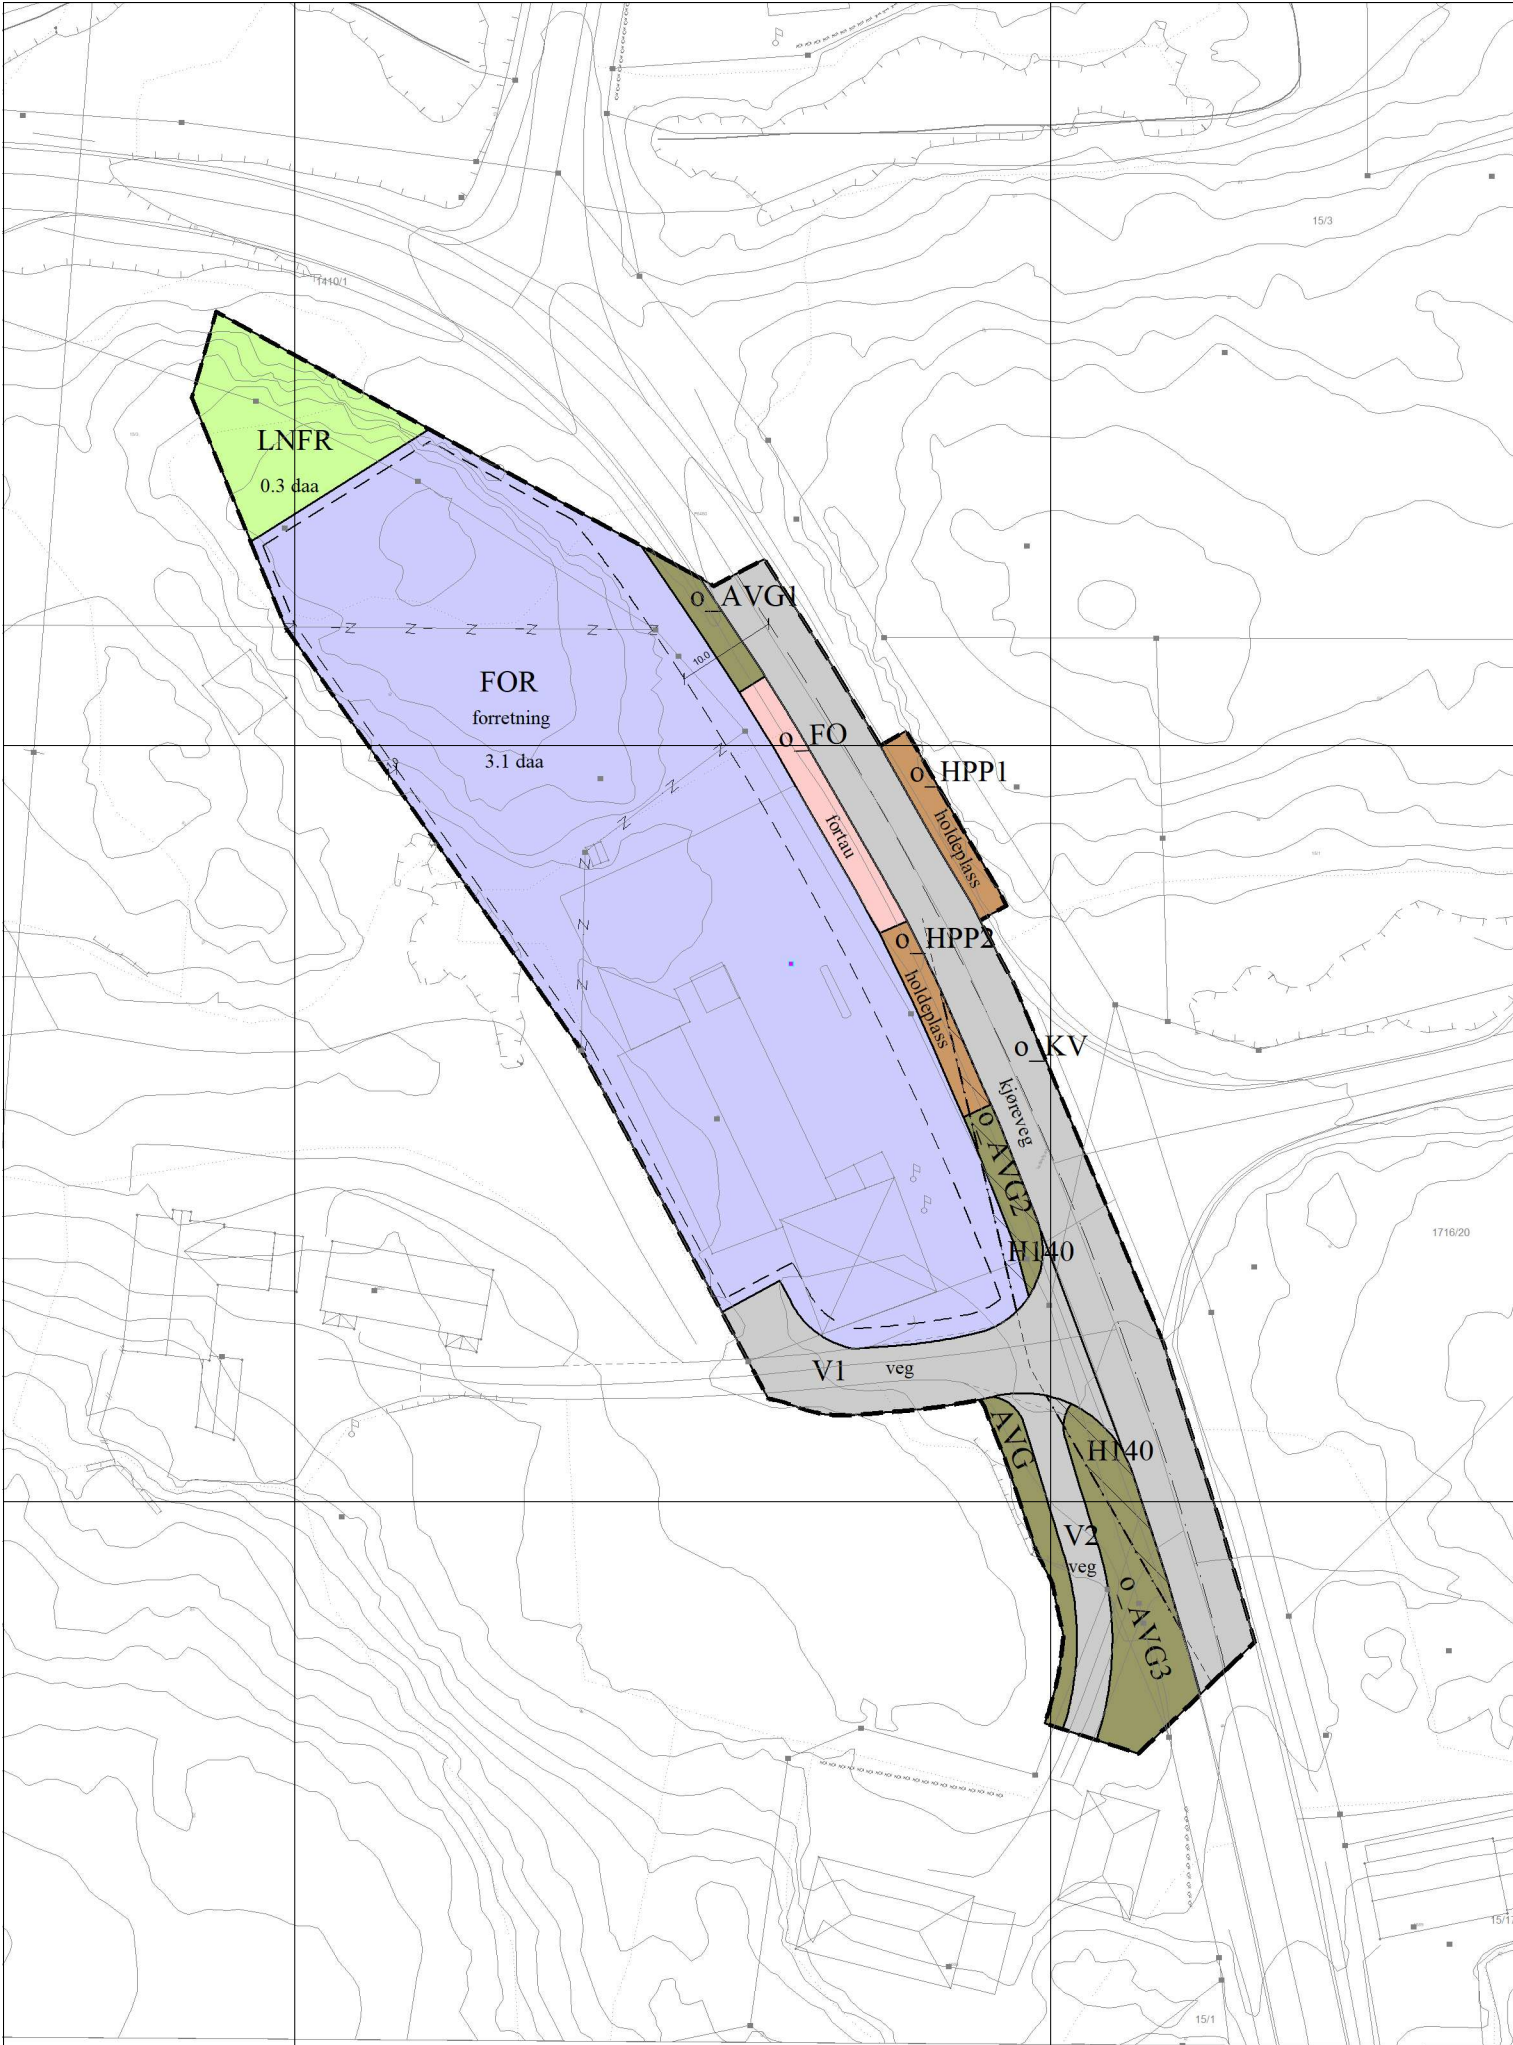

TEGNFORKLARING

Plandata

Reguleringsplan-Bebbyggelse og anlegg (PBL2008 §12-5 NR.1)

FOR Forretninger

Reguleringsplan-Samferdselsanlegg og teknisk infrastruktur (PBL2008 §12-5 NR.2)

V Veg

KV Kjøreveg

FO Fortau

AVG Annen veggrunn - grøntareal

HPP Holdeplass/plattform

Reguleringsplan- Landbruks-, natur og friluftsområder samt reindrift (PBL2008 §12-5 NR.5)

LNFR LNFR-areal for nødvendige tiltak for LNFR

Reguleringsplan-Hensynsoner (PBL2008 §12-6)

H40 Sikringsone - Frisikt

Reguleringsplan-Juridiske linjer og punkt PBL2008

Sikringsonegrense

Reguleringsplan-Felles for PBL 1985 og 2008

Planens begrensning

Formålsgrense

Eiendomsgrense som skal oppheves

Byggegrense

Regulert senterlinje

Frisiktslinje

Målelinje/Avstandslinje

Abc Påskrift feltnavn

Abc Påskrift reguleringsformål/arealformål

Påskrift areal

Abc Påskrift bredde

Basiskartet er tegnet med svak gråfarge

Kartopplysninger

Kilde for basiskart: Fkb

Dato for basiskart: 29.09.2023

Koordinatsystem: UTM sone 32 / Euref89

Høydegrunnlag: NN 2000

Ekvidistanse i meter: 1

Kartmålestokk 1:750

0 10 20 30 m



Frøya
kommune

AREALPLAN ETTER PBL 2008

Detaljregulering for Coop Nordskaget

Gnr. 15 bnr. 51 m.fl.

Nasjonal arealplan-ID
202305

Plantype:
Detaljplan
Forslagsstiller:
Coop Nordvest

Saksnummer:

SAKSBEHANDLING ETTER PLAN- OG BYGNINGSLOVEN

Behandling	Behandlingsorgan	Møtesaksnr	Behandlingsdato	Kunngj.dato:	Signatur
Kunngjøring av oppstart av planarbeidet:				31.01.2024	
1. gangs behandling					
Høring og offentlig ettersyn fra/til:					
2. gangs behandling					
Planvedtak:					
Endringer etter forenklet prosess:					

PLANEN ER UTARBEIDET AV: On arkitekter og ingeniører AS

Dato for siste revisjon av plankart: 13.06.2025