



1:750 Snitt A

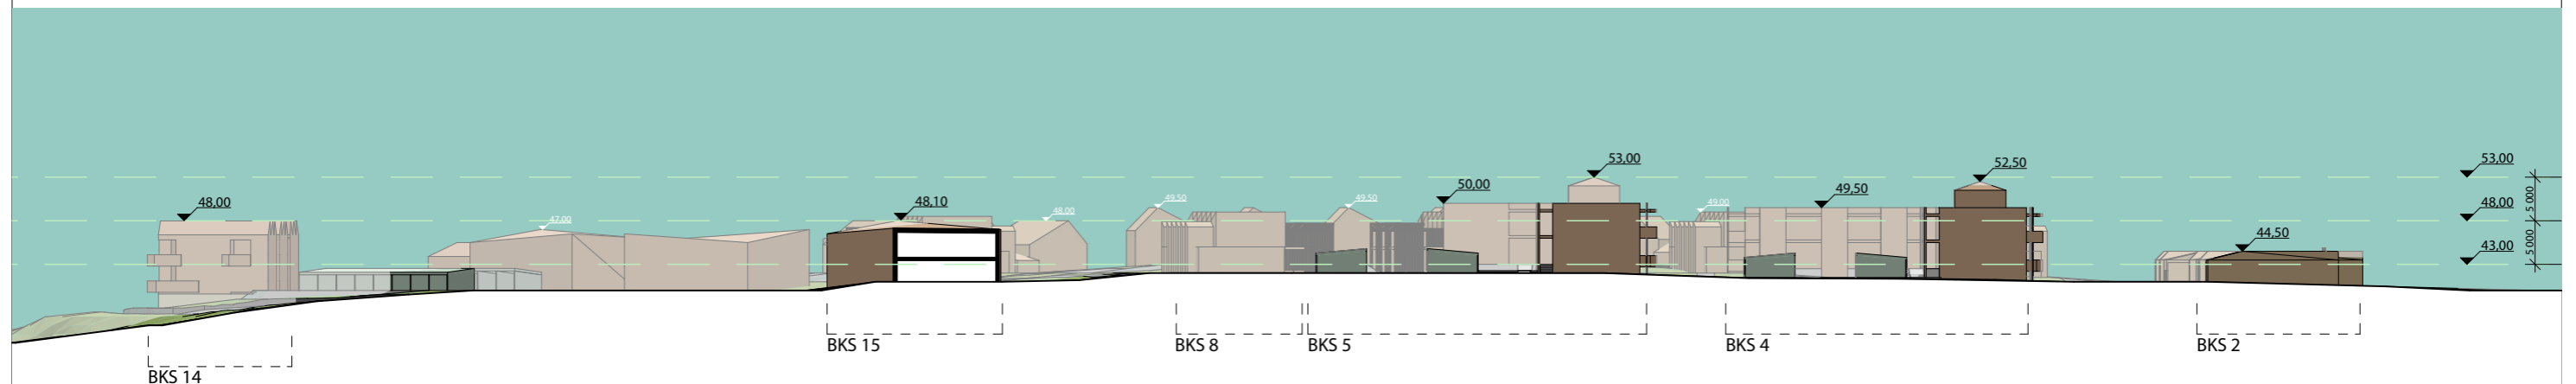

1:750 Snitt B

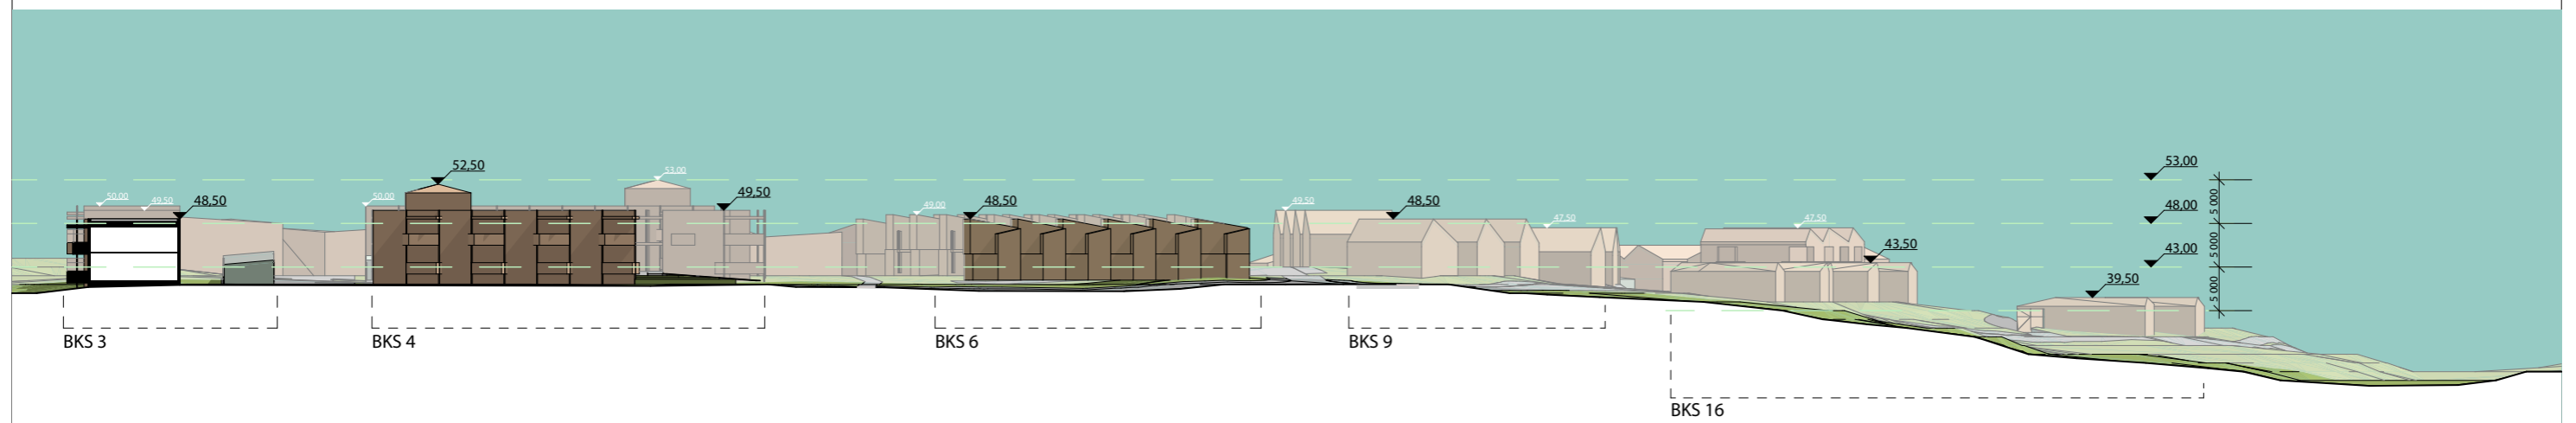

1:750 Snitt C

BIM med ArchiCAD 24 NOR Filplassering: X:\Prosjekt\Prosjekt\2020\Orkanger\O20 123 Frøy Eiendom AS_Beinskaret regulering\Illustrasjoner\Beinskaret.pln

Rev	Nr	Beskrivelse	Dato	Sign	Kontr



Orkdalsveien 82
7300 Orkanger
tlf 72 48 40 20
www.on-as.no

Tegning
Snitt A, B og C
Beinskaret
Beinskaret
7260 Sistranda

Fase: Regulering		Dato opprettet 07.06.2022	Gnr./Bnr./Festenr. 21/320, 21/319	Mål: 1:750	Tegningsnr. A30-01
Størrelse: A3	Prosjektnr. O20 123	Sign. ISL	Kontroll	Godkjent	Rev. ID