



- Kantstein VIS 4
- Kantstein VIS 13
- Kantstein VIS 18

Kantsteinsvis er ikke eksakt  
prosjektert, kun vist for  
illustrasjon.

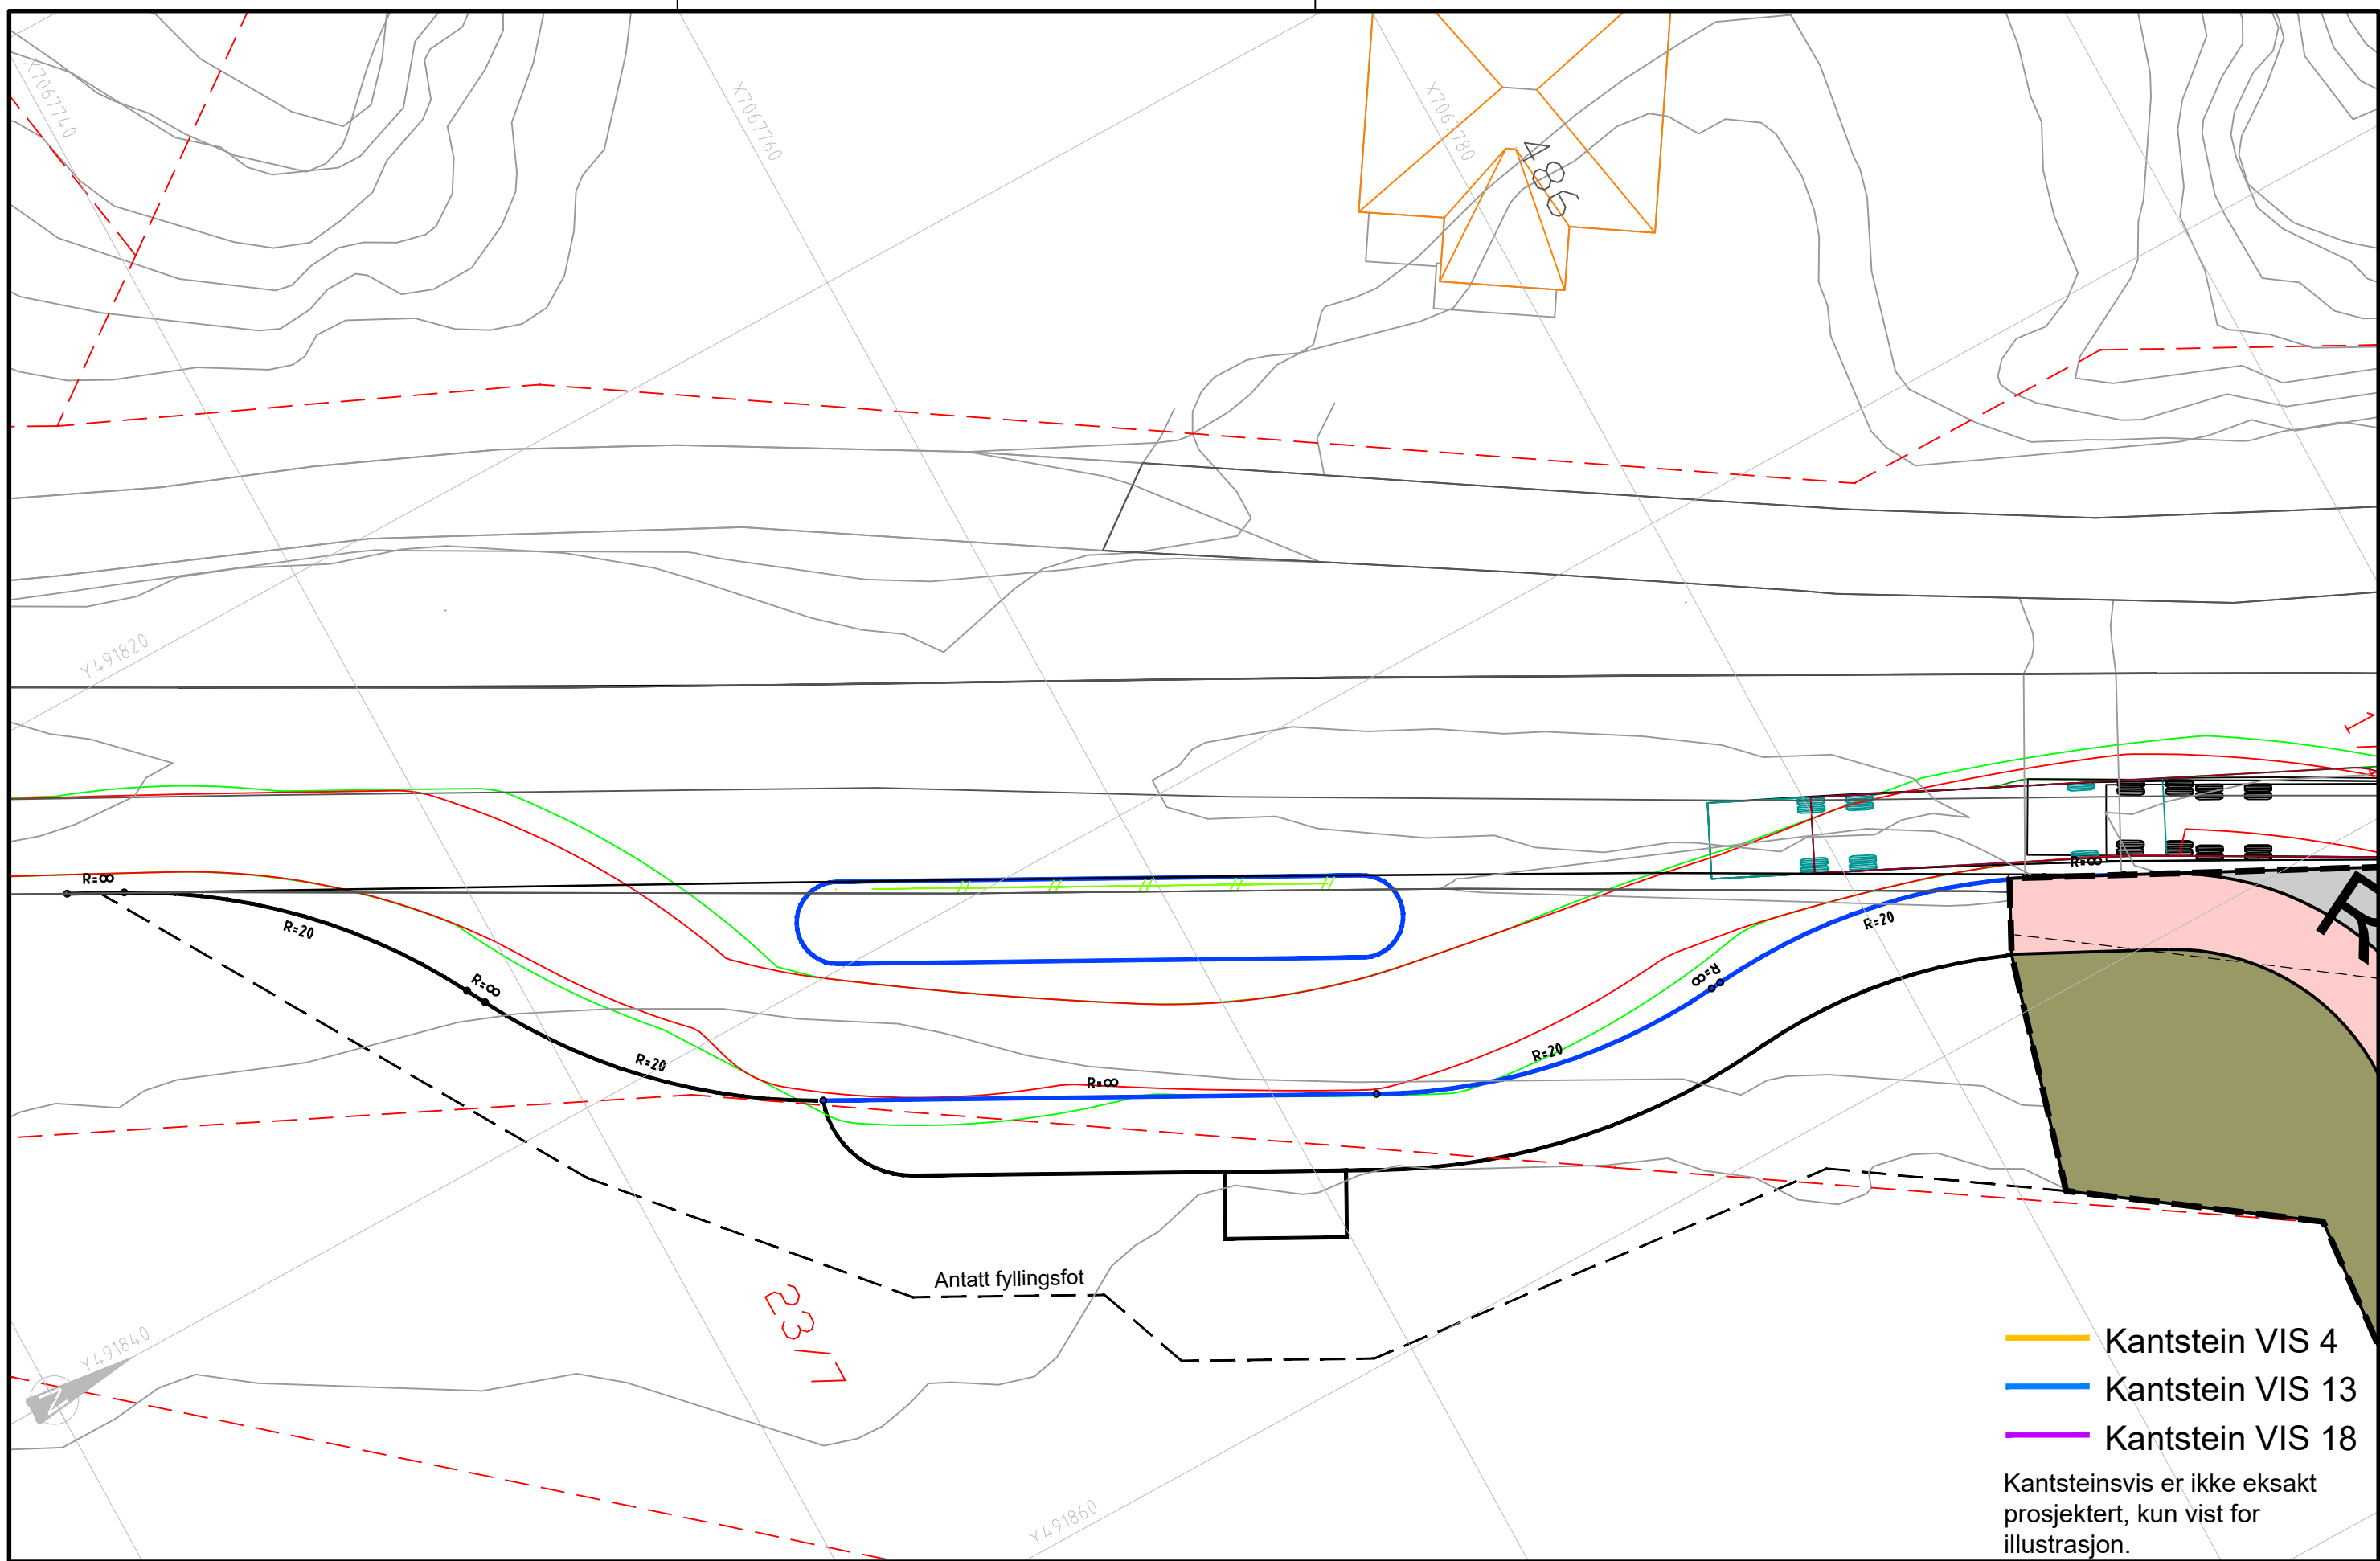

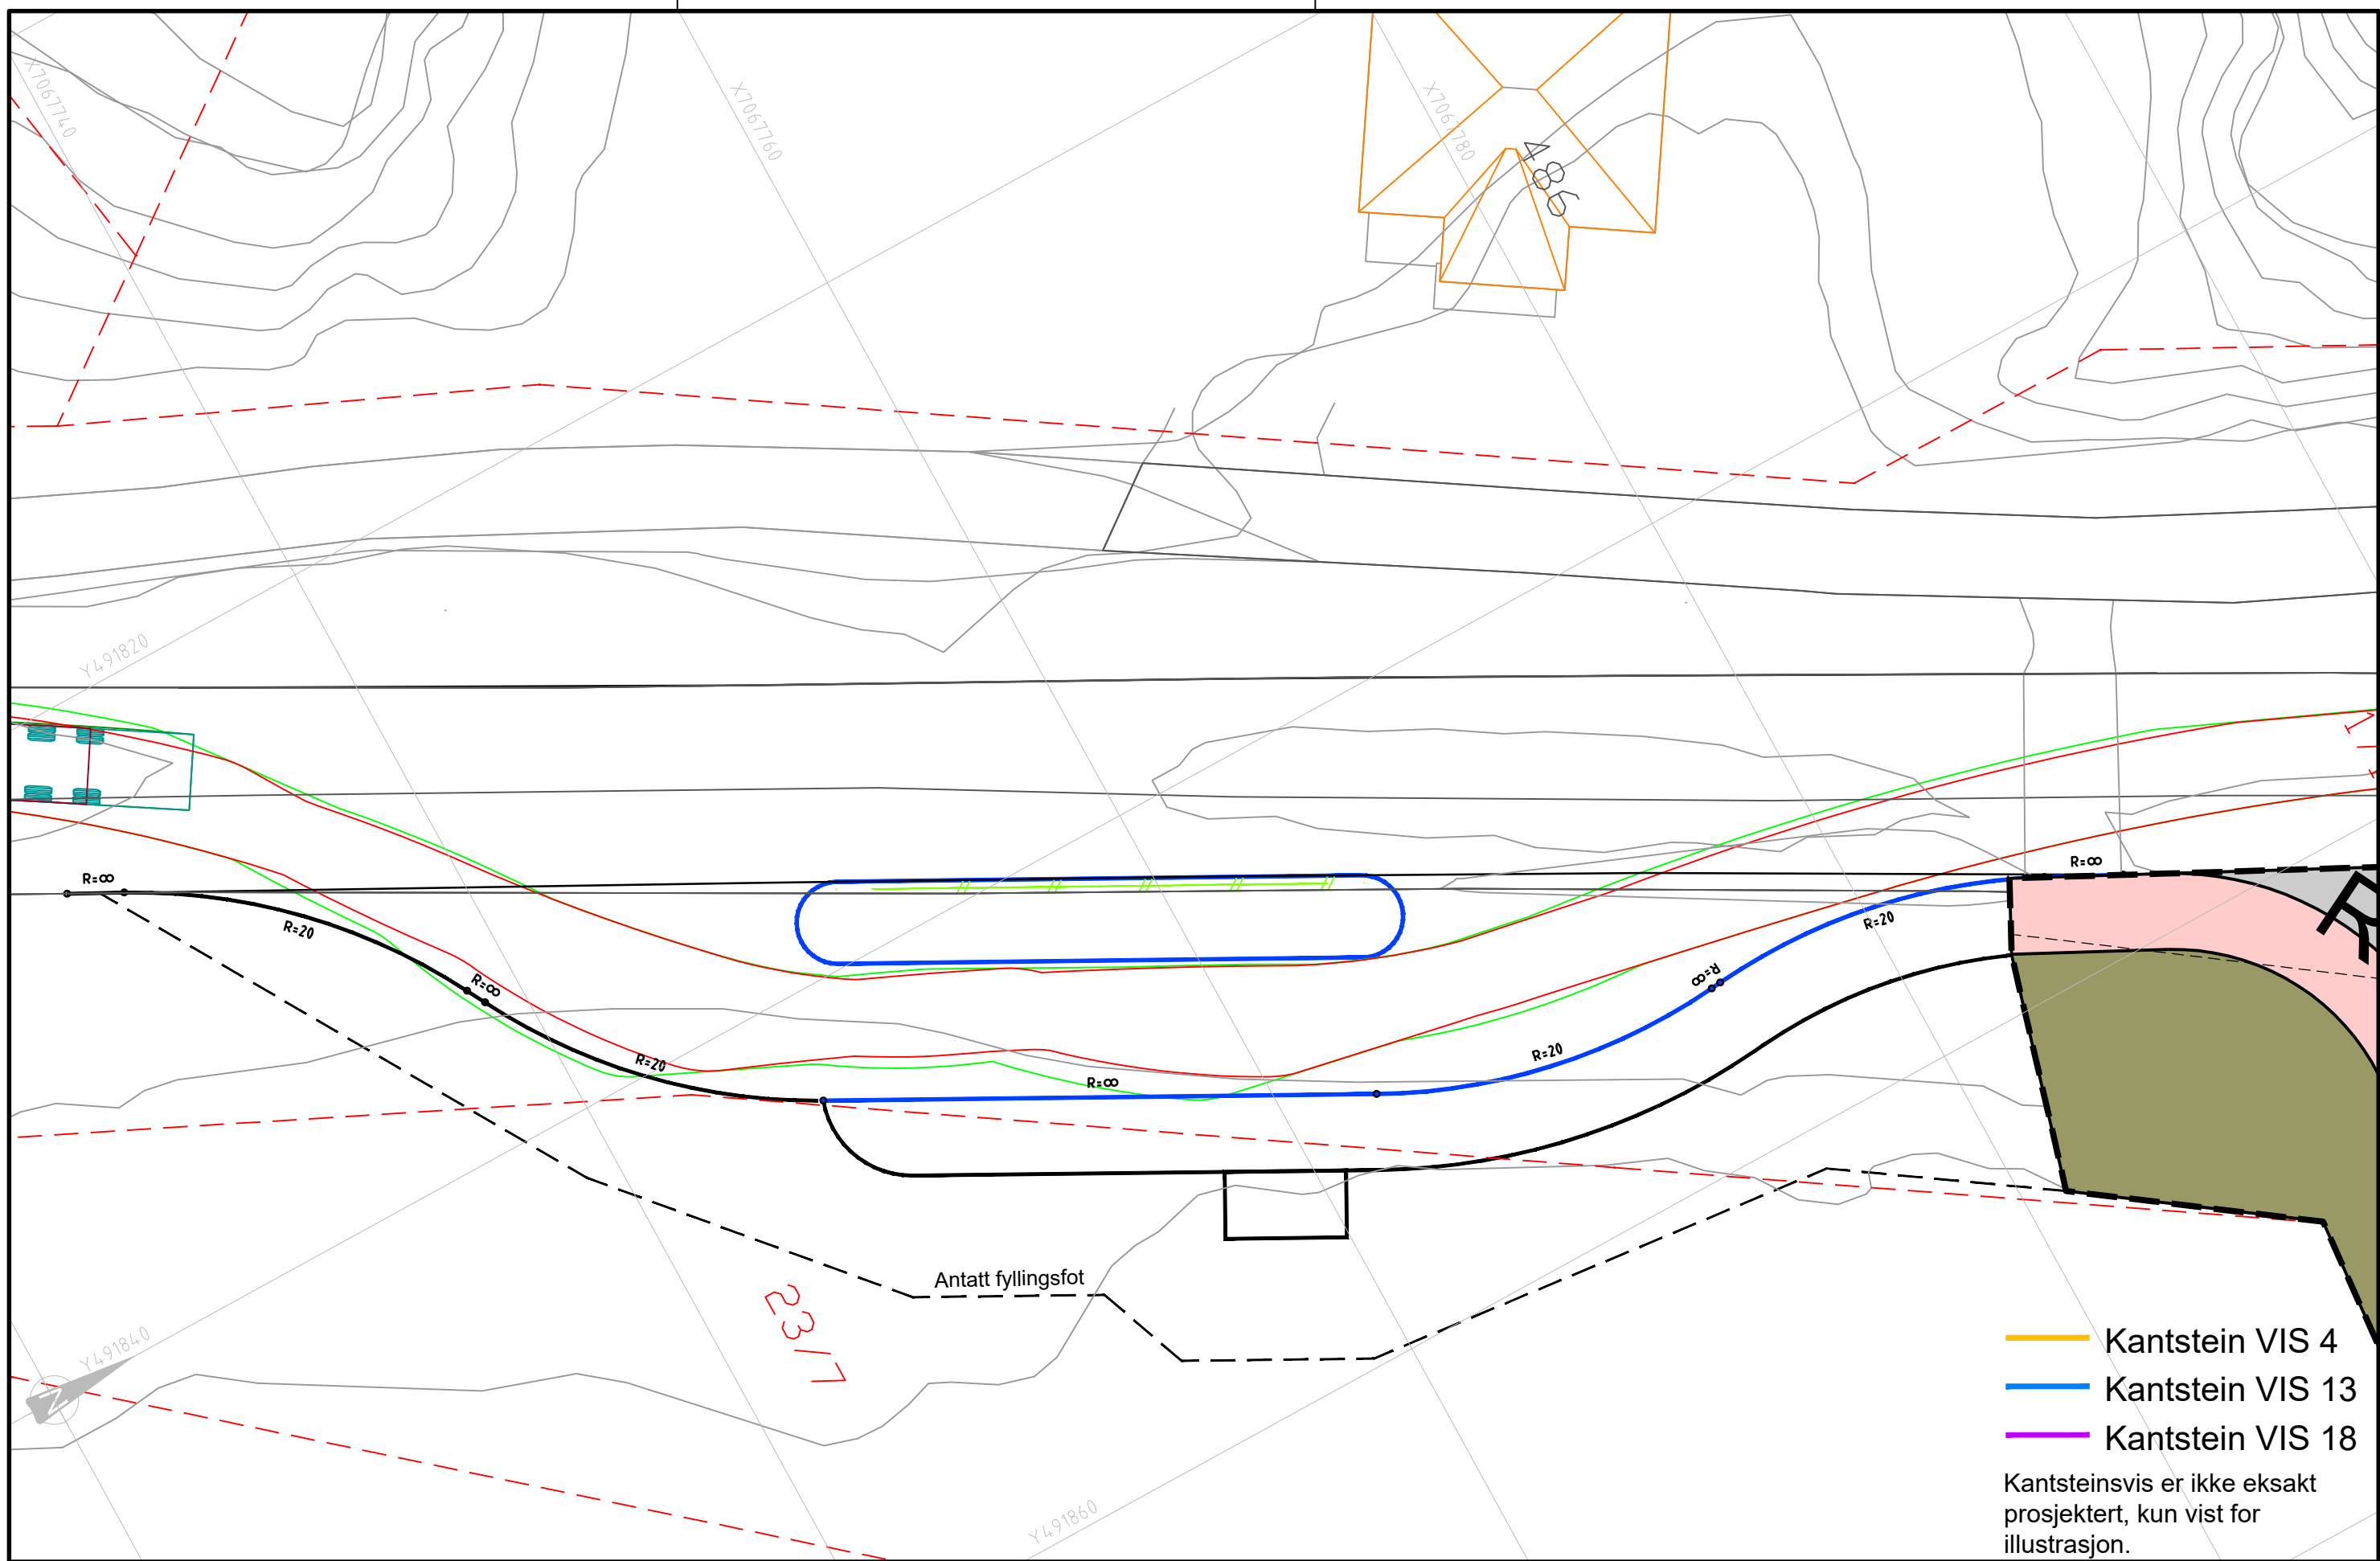

- Kantstein VIS 4
- Kantstein VIS 13
- Kantstein VIS 18

Kantsteinsvis er ikke eksakt  
prosjektert, kun vist for  
illustrasjon.

	PROSJEKT:	OPPDRAGSGIVER:	TEGNING:	ARKIVREF.:	KOORDSYS.:	HØYDEREF.:	PROSJEKTFASE:	TEGN. NR.:	REV.:
	Regplan Siholmen	ON Arkitekter og ingeniører AS	Bussholdeplass Spring sør	627340-03	UTM 32	NN2000	Reg.plan	T E -- 103 -	
				OPPDR. NR.:	TEGN. KONTR.:	GODKJ. REV. DATO:	MALESTOKK:	FORMAT:	FAG TYPE ETG. LØPENR.
				627340-03	JS	12.08.20 1:200	1:200	A3	