


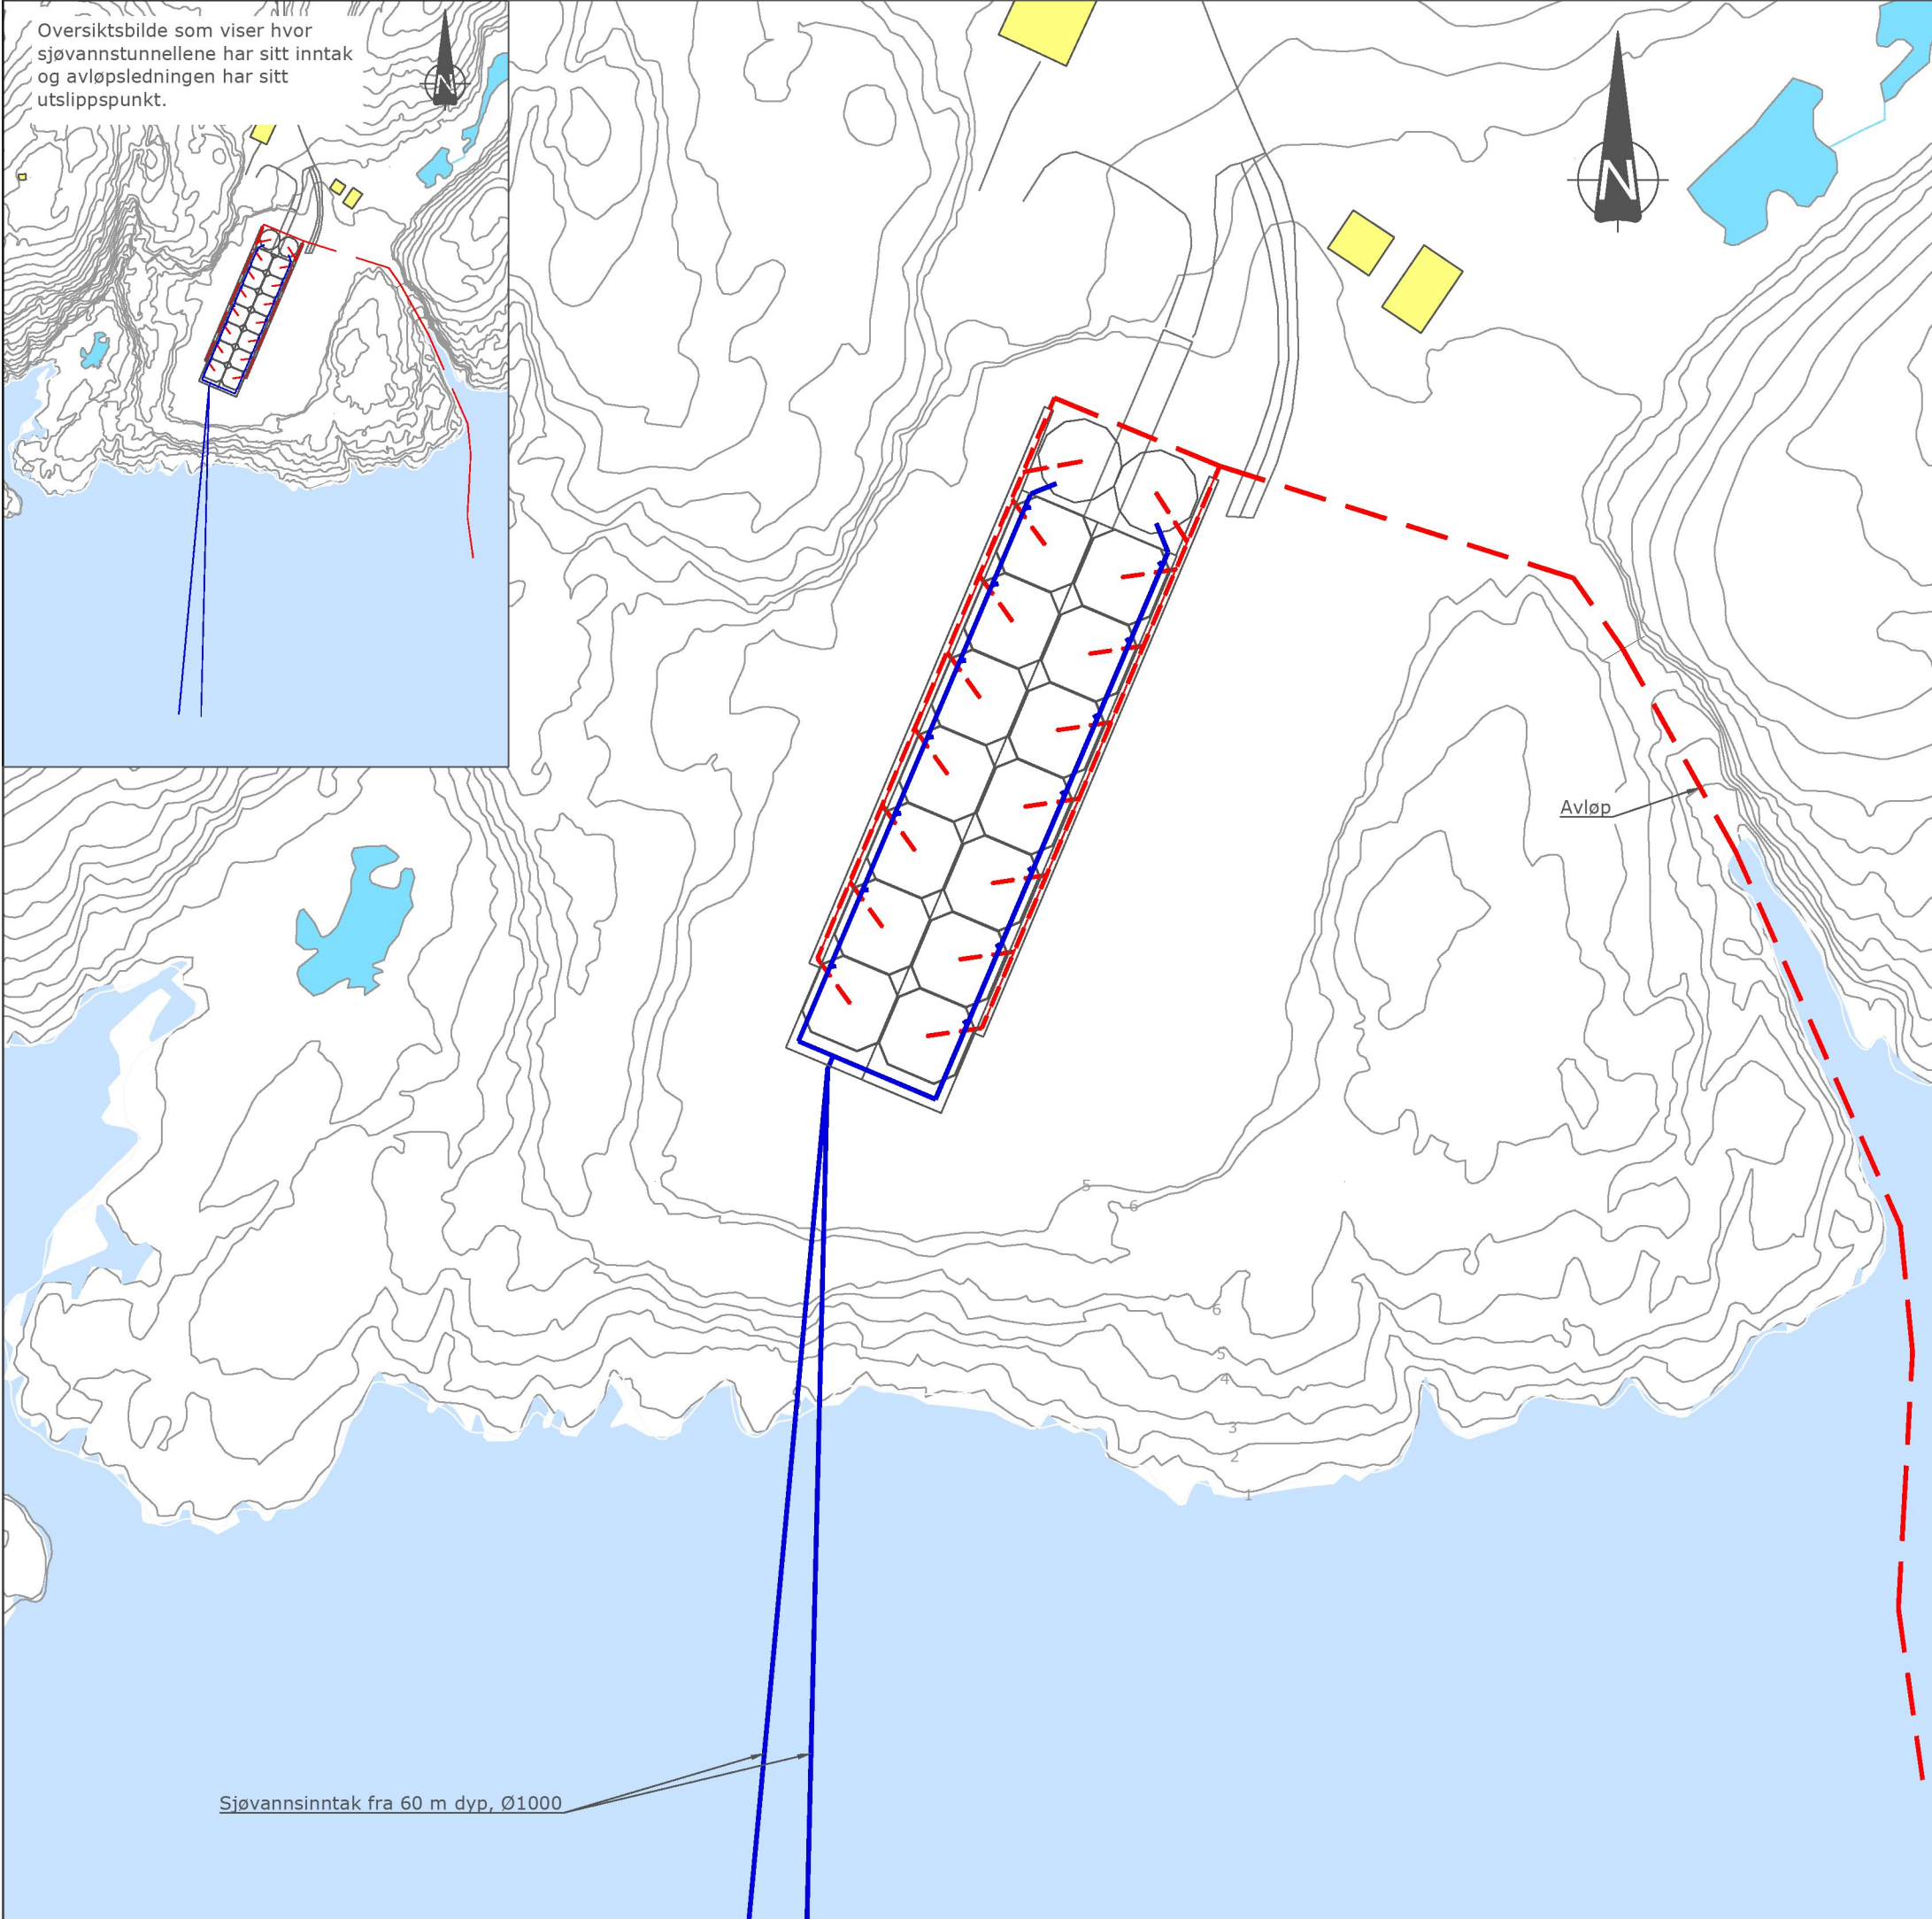

Oversiktsbilde som viser hvor sjøvannstunnellene har sitt inntak og avløpsledningen har sitt utslippspunkt.

TEGNFORKLARING

LEDNINGER:

Vanntilførsel

Bunntømming fra kar



Revisjon	Rettelse	Dato	Tegnet	Kontrollert	Godkjent
Fase					



Rambøll Norge AS
Org. nr. 915 251 293
www.ramboll.no

Måsøval Settefisk AS

Postsmolt Frøya

Oversiktskart

DATO: 16.06.20

TEGN: KBERG

KONT:

Oppdragsnummer

Dokumentansvarlig

Filnavn
Pstsmolt_Frøya.dwg

Målestokk

Kompleks	Bygg	Etasje	Fag	System	Type	Løpnummer	Prosjektfase	Revisjon	Status
----------	------	--------	-----	--------	------	-----------	--------------	----------	--------