


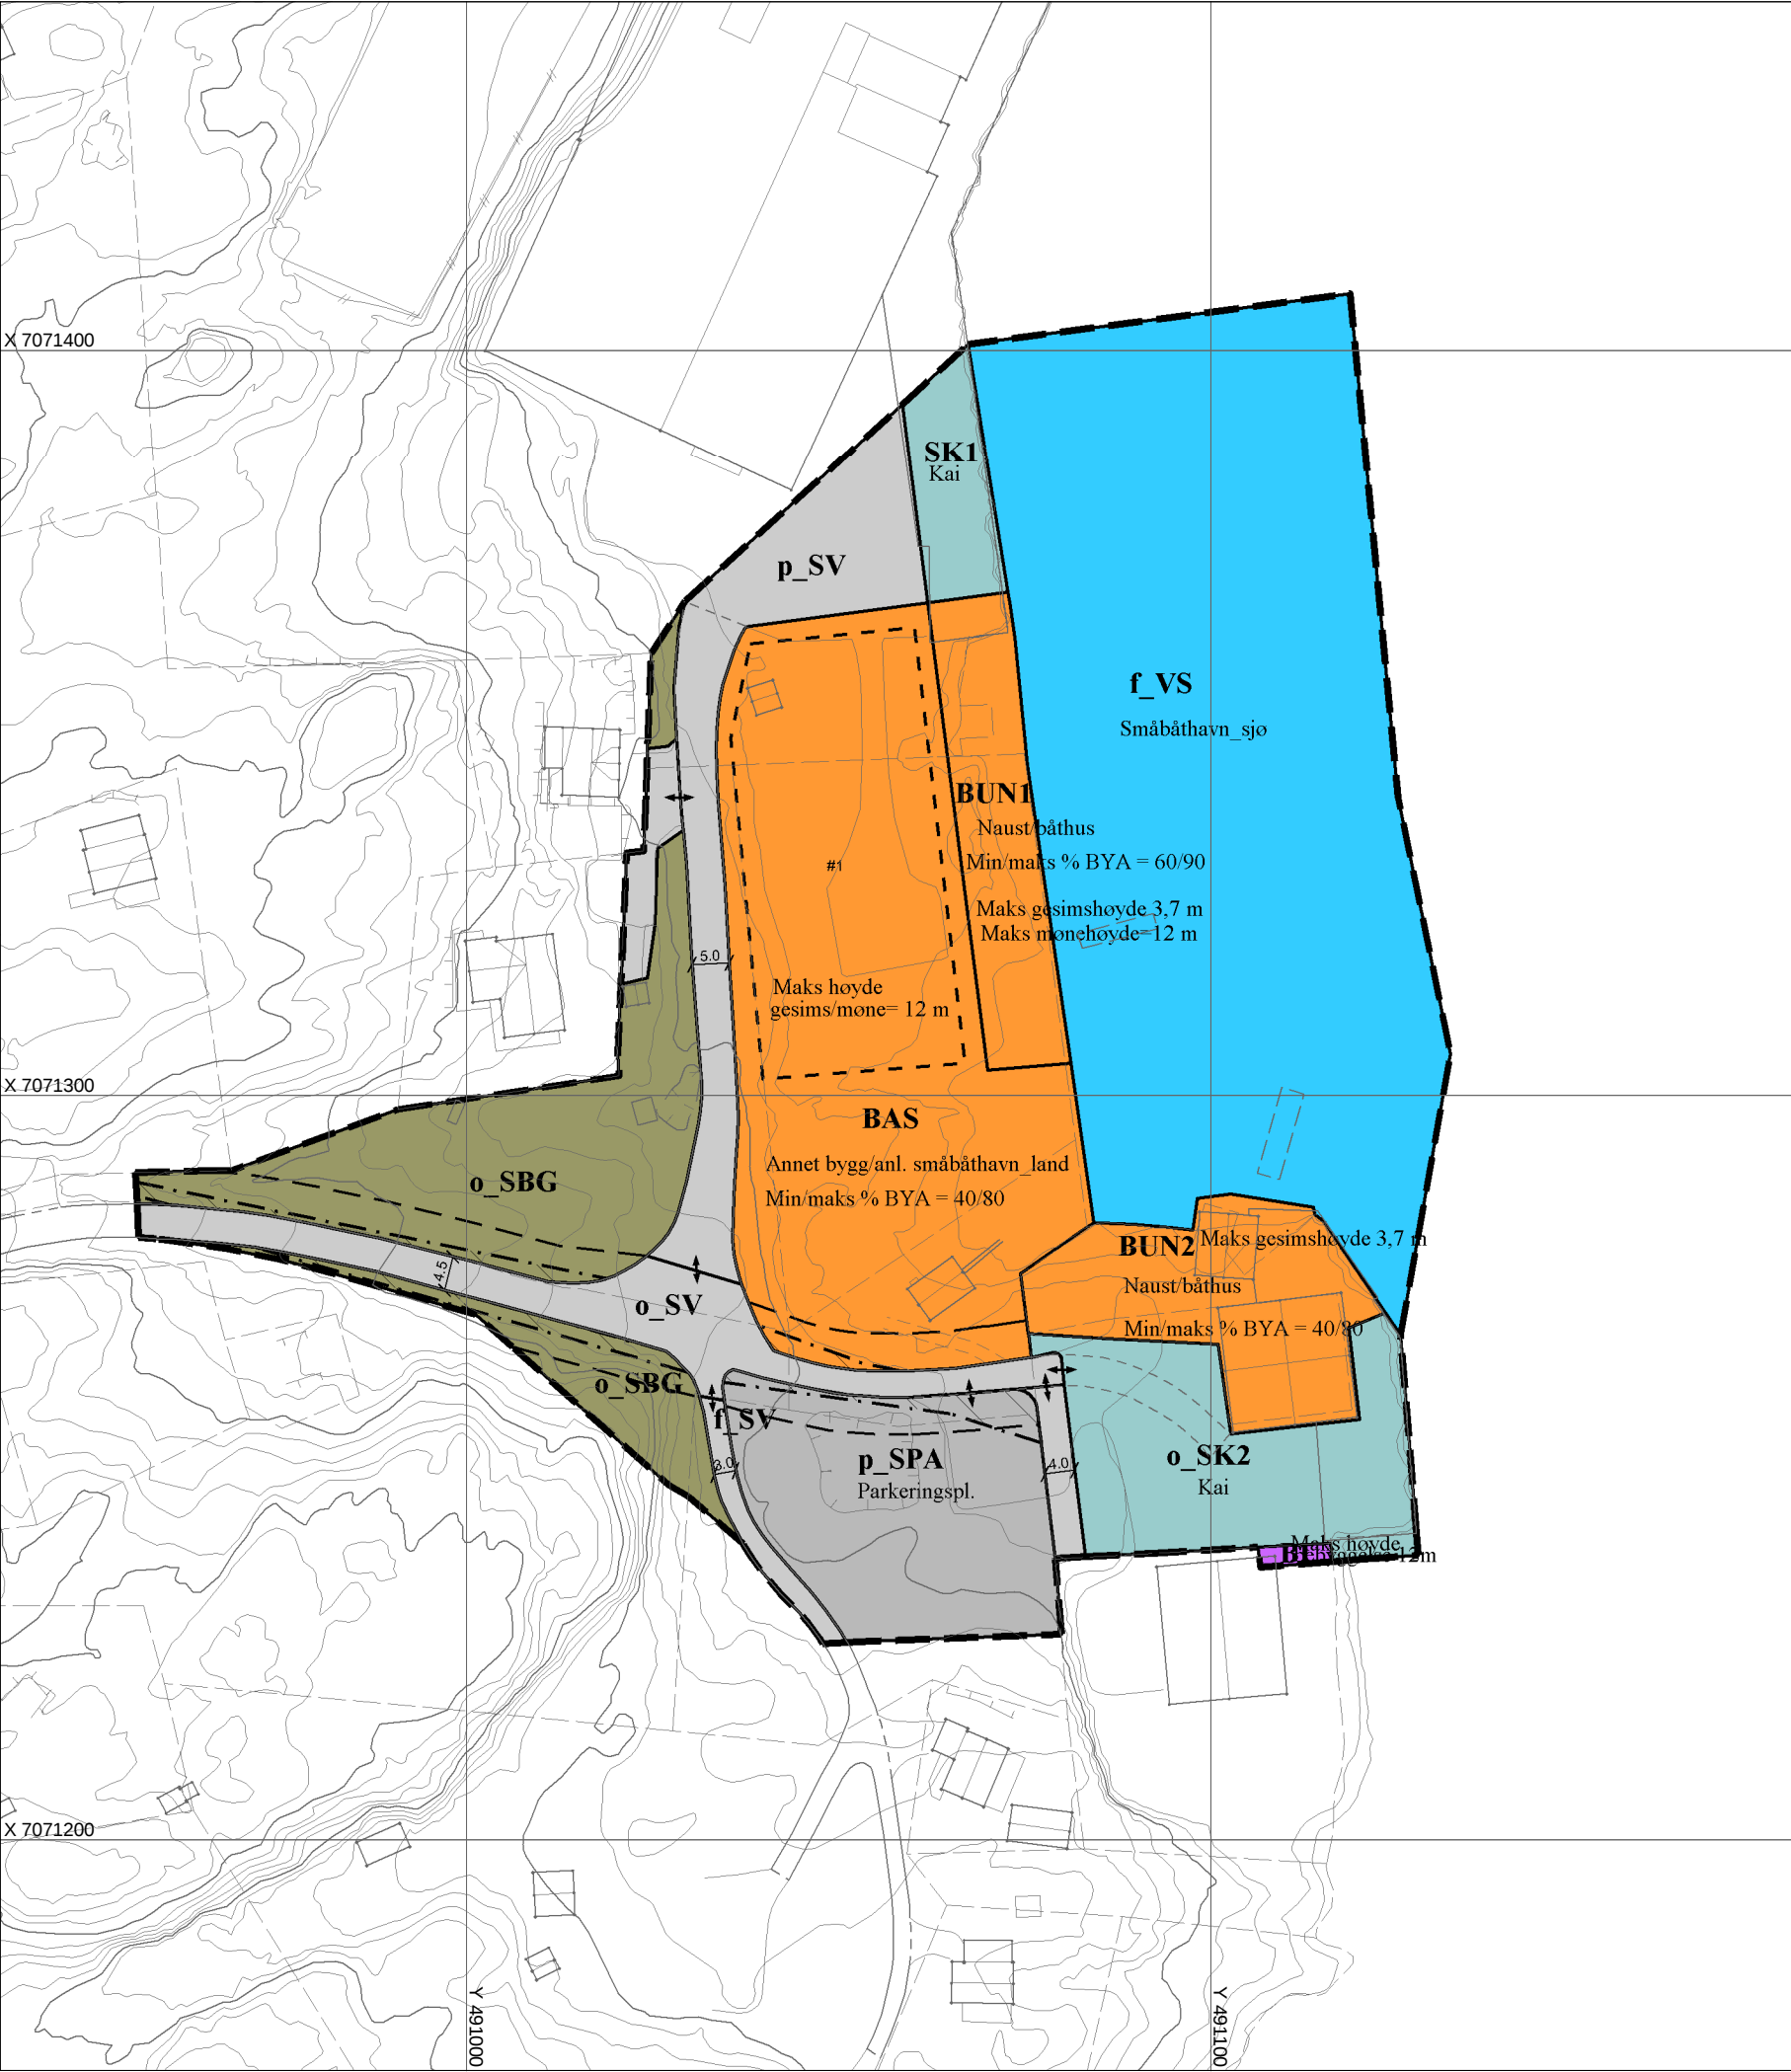

TEGNFORKLARING

Bebyggelse og anlegg (PBL §12-5 ledd 1)

- BI Industri (1340)
- BUN1-2 Uthus/naust (1589)
- BAS Annen særskilt angitt bebyggelse og anlegg (1590)

Samferdselsanlegg og teknisk infrastruktur (PBL §12-5 ledd 2)

- SV Veg (2010)
- SGB Annen veggrunn - grøntareal (2019)
- SK1-2 Kai (2041)
- SPA Parkering (2080)

Bruk og vern av sjø og vassdrag (PBL §12-5 NR.6)

- VS Småbåthavn (6230)

Hensynsoner (PBL §12-6)

- #1 Bestemmelsegrense
- Sikringsone - Frisikt

Symboler:

- Planens begrensning
- Formålsgrense
- Byggegrense
- Avkjørsel

Basiskartet er tegnet med gråfarge

Kilde for basiskart: Ambita Infoland
Dato for basiskart: 11.04.2018
Koordinatsystem: UTM sone 32 / Euref89
Høydegrunnlag: NN 2000

Kartmålestokk

A3

1:1000

Ekvidistanse

1 m

0

10

20

30

40 m

N

 REGULERINGSPLAN ETTER PBL AV 2008 Neset industriområde og småbåthavn Gnr 30 bnr 52.m.fl MED TILHØRENDE REGULERINGSBESTEMMELSER	Arealplan-ID 5014201802		
	Forslagstiller Frøya Næringspark AS V/Ola Aastum		
	Kartprodusent: Ambita infoland		
Øya Kommune	SAKS-NR.	DATO	SIGN.
SAKSBEHANDLING ETTER PLAN- OG BYGNINGSLOVEN			
Revisjon	SAK		
Kommunestyrets vedtak:			
1. gangs behandling			
Offentlig ettersyn fratil			
2. gangs behandling			
Offentlig ettersyn fratil			
3. gangs behandling			
Kunngjøring av oppstart av planarbeidet			
PLANEN UTARBEIDET AV: 	PLANNR.	TEGNNR.	SAKSBEH.
Forslag av: 14.05.2019			