



Terrengsnitt akse C

1:500

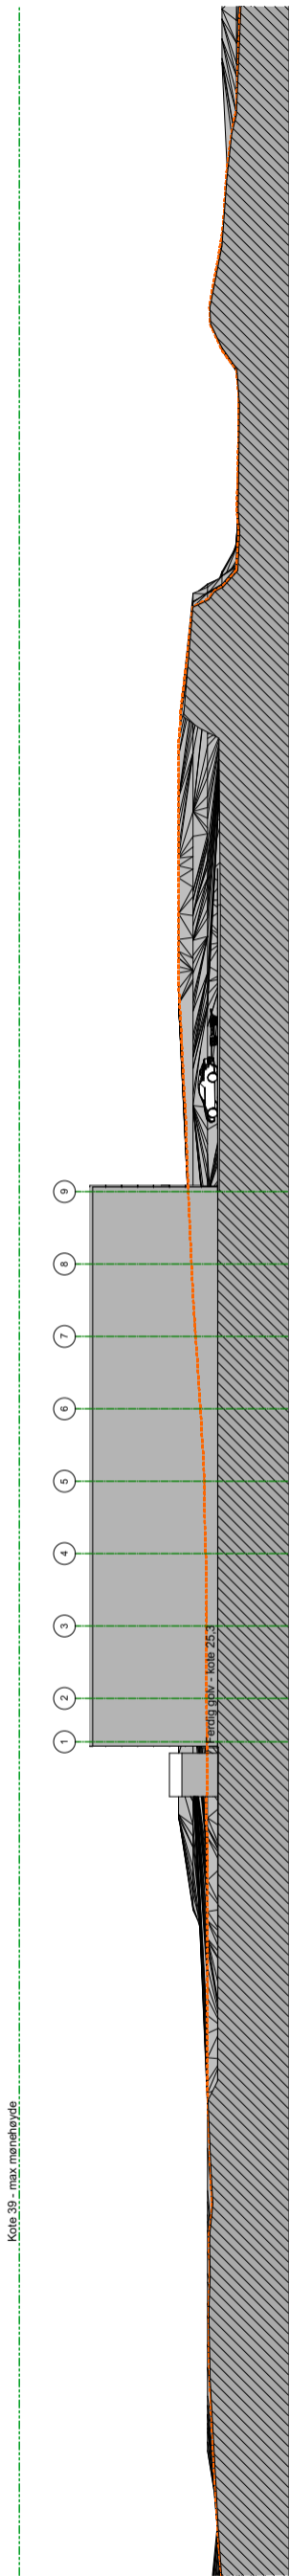

Terrengsnitt akse V

1:500

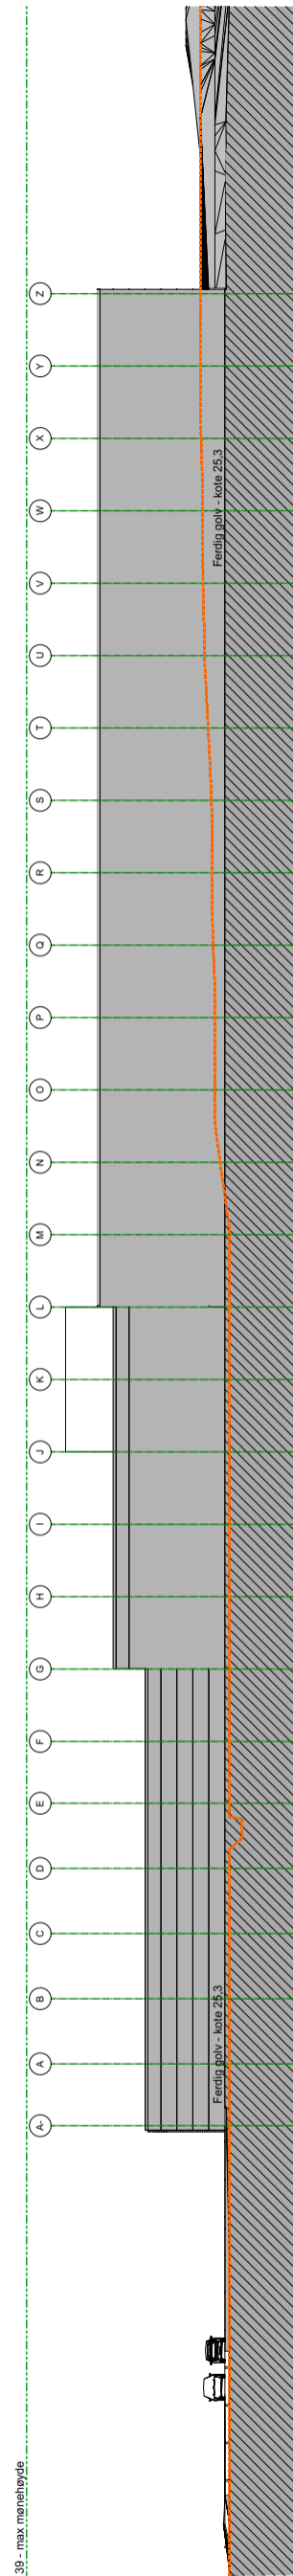

Terrengsnitt akse 7

1:500

KUN TEGNINGER MERKET ARBEIDSTEGNINGER KAN BENYTTES SOM PRODUKSJONSTEGNINGER. OPPHAVSRETT: TEGNINGER KAN IKKE BENYTTES ANNERLEDES ELLER I EN ANNEN SAMMENHENG ENN FORUTSATT UTEN SKRIFTLIG SAMTYKKE FRA ON AS.



Rev	Nr	Beskrivelse	Dato	Sign	Kontr

Tegning
Terrengsnitt
 Coop Nordvest - Hamarvik

Fase.
Regulering

Størrelse: **A3**
 Prosjektnr **19 088**

Dato opprettet
10.09.2019

Sign.
KSE

Gnr./Bnr./Festenr.
 Mål:
1:500

Kontroll

Godkjent

Tegningsnr.

Rev. ID