




Tegningsnr. **A10-2** Revisjon nr.

Type tegning **Situasjonsplan**

Kun tegninger merket "arbeidstegninger" kan benyttes som produksjonstegninger. Opphavsrett: Tegninger kan ikke benyttes annerledes eller i en annen sammenheng enn forutsatt uten skriftlig samtykke fra On AS.

Rev	Nr	Beskrivelse	Dato	Sign	Kontr

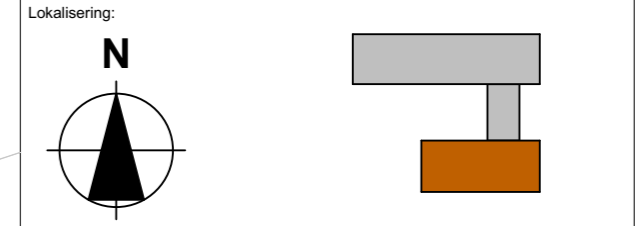

Fase **Status** Størrelse: **A3**

Orkdalsveien 82
7300 Orkanger
tlf 72 48 40 20
www.on-as.no

Tiltakshaver
Skagan Utvikling AS
Prosjekt
Sistranda Regulering
Adresse
0000 Sted

Gnr./Bnr./Festnr.: Gnr/Bnr/Festnr	Målestokk 1:200	Sign. #CAD Technicia	Kontroll
Prosjektnr.: Prosjektnr.	Tegningsnr.: A10-2	Filnavn 191216_Midsian Illustrasjonsplan_lokal.pln	Dato 16.12.2019
Type tegning: Situasjonsplan			