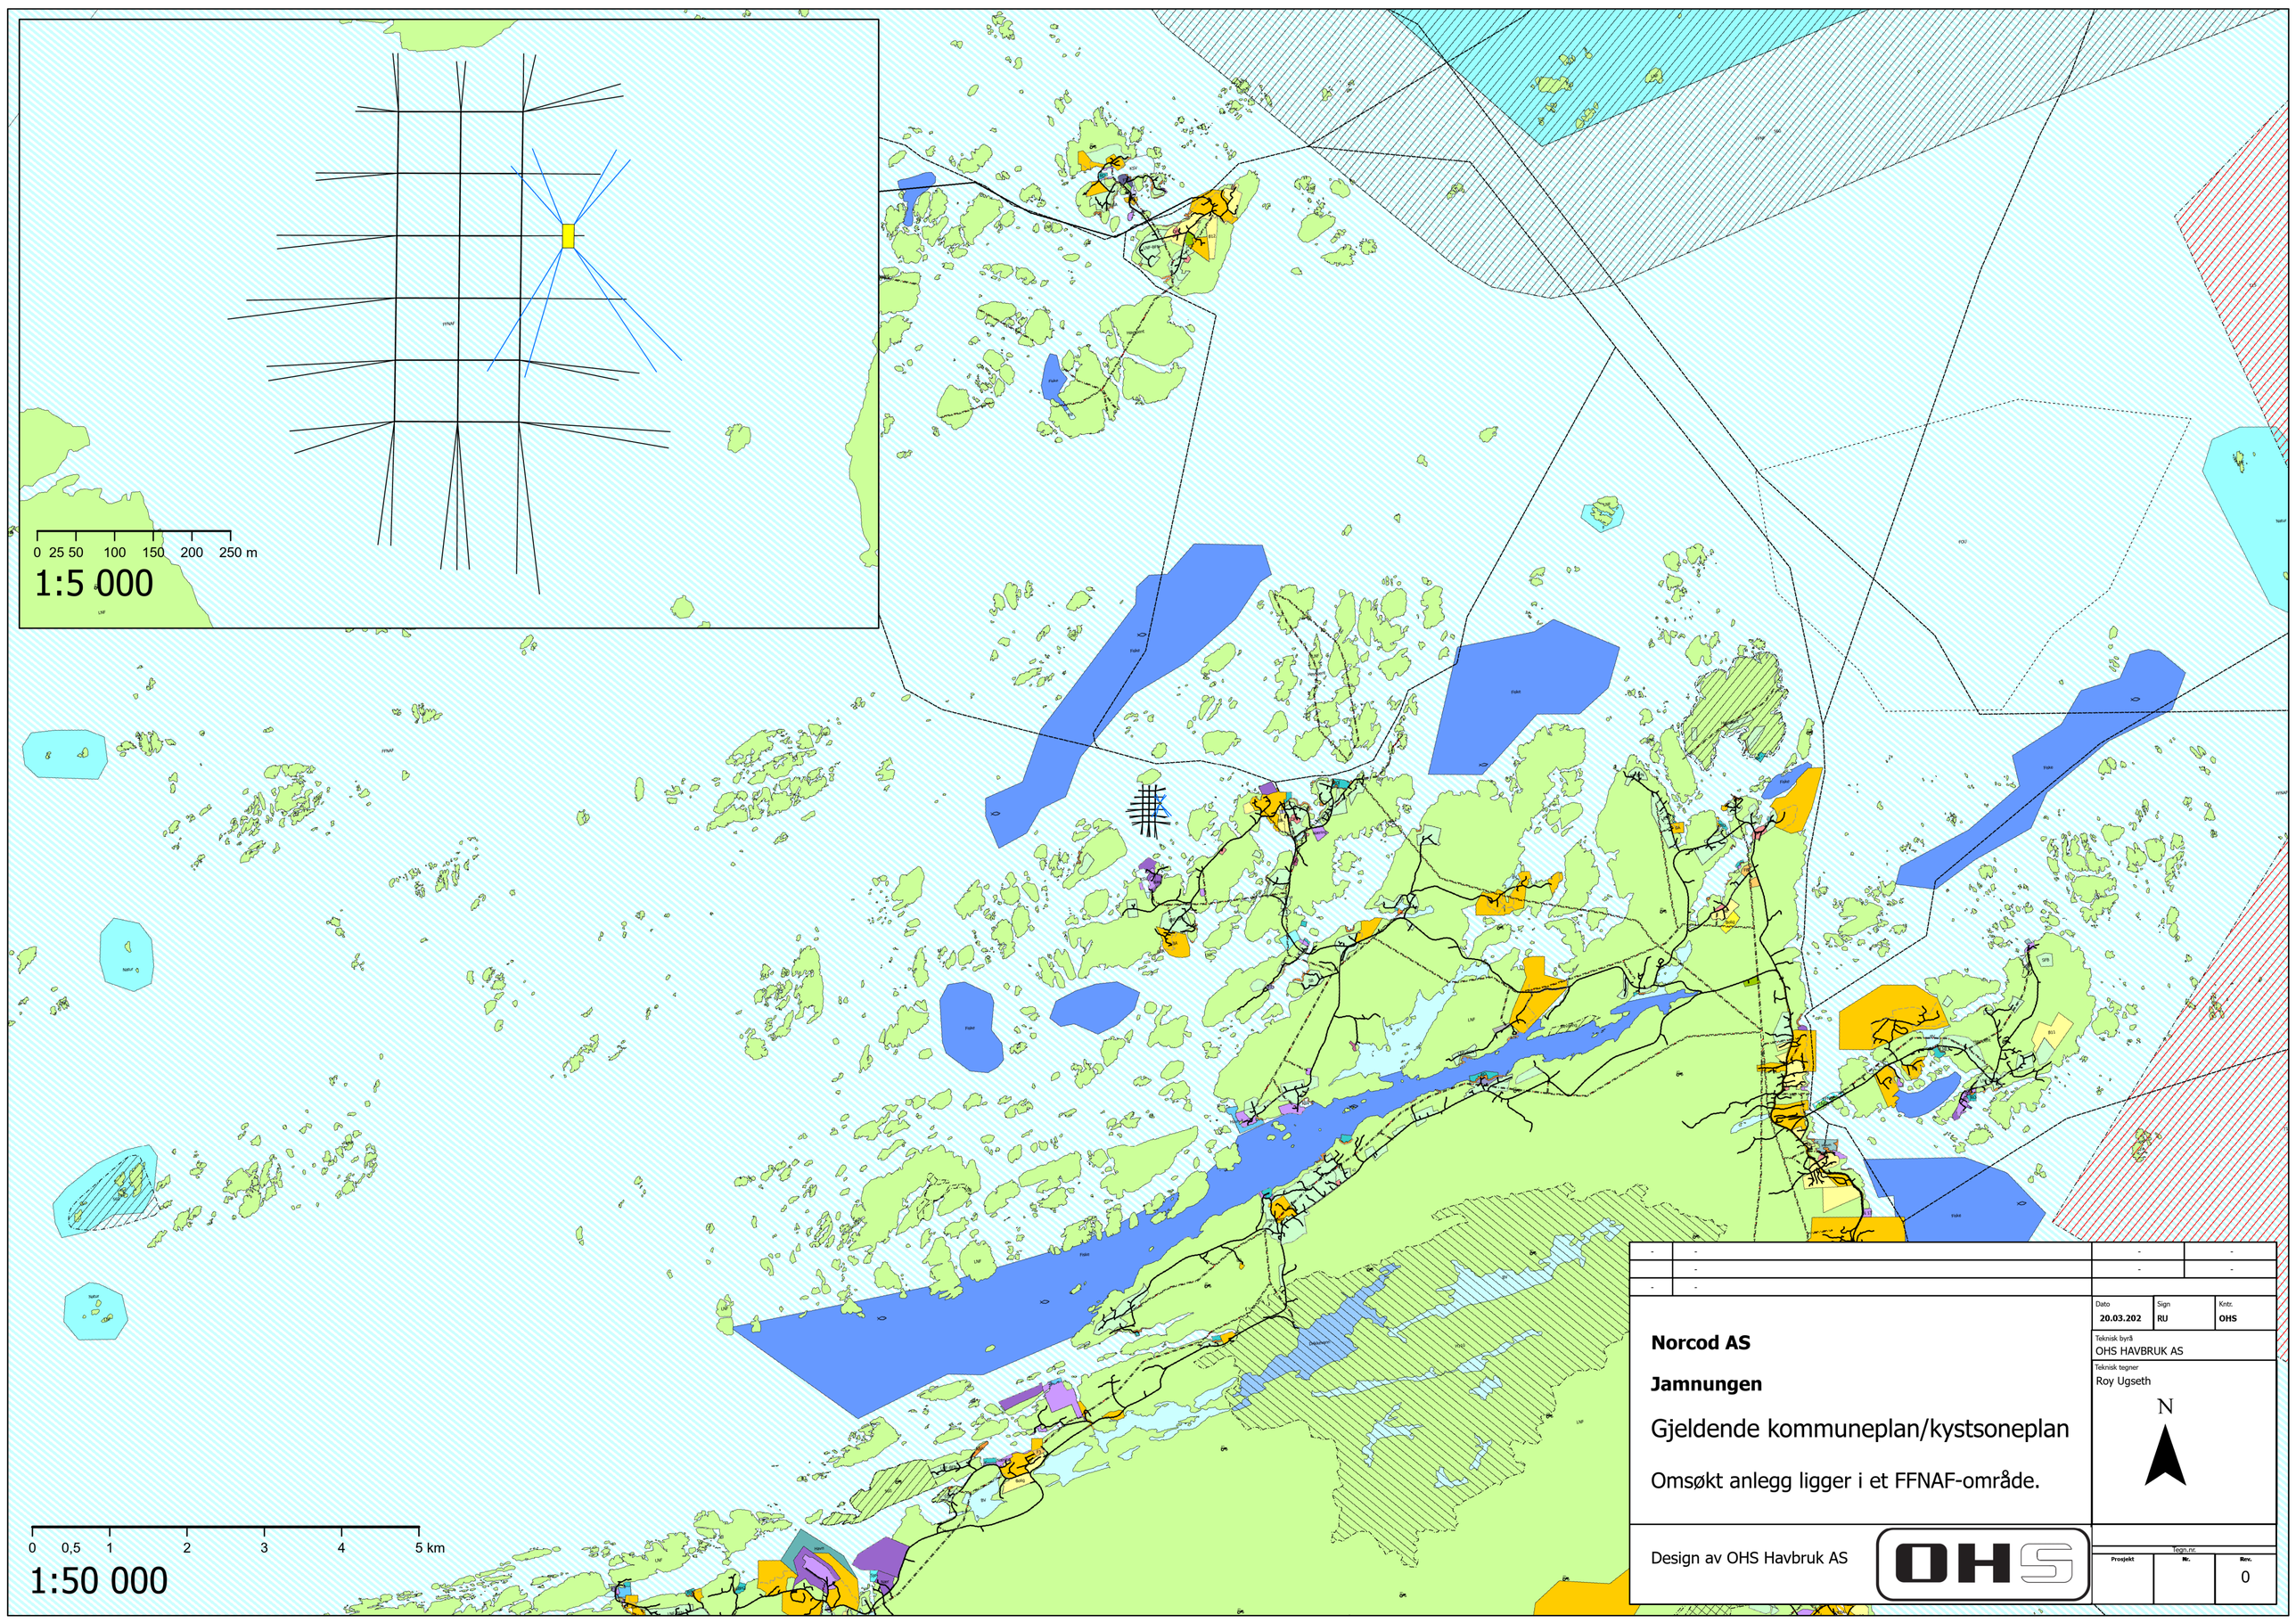

Norcod AS

Jamnungen

Gjeldende kommuneplan/kystsoneplan

Omsøkt anlegg ligger i et FFNAF-område.

Design av OHS Havbruk AS

-	-	-	-
	-	-	-
-	-		

Dato	Sign	Kntr.
20.03.202	RU	OHS

Teknisk byrå: OHS HAVBRUK AS

Teknisk tegner: Roy Ugseth

Tegn.nr.		
Prosjekt	Nr.	Rev.
		0