


KOMMUNEPLANENS AREALDEL FRØYA 2019

2. GANGS HØRING

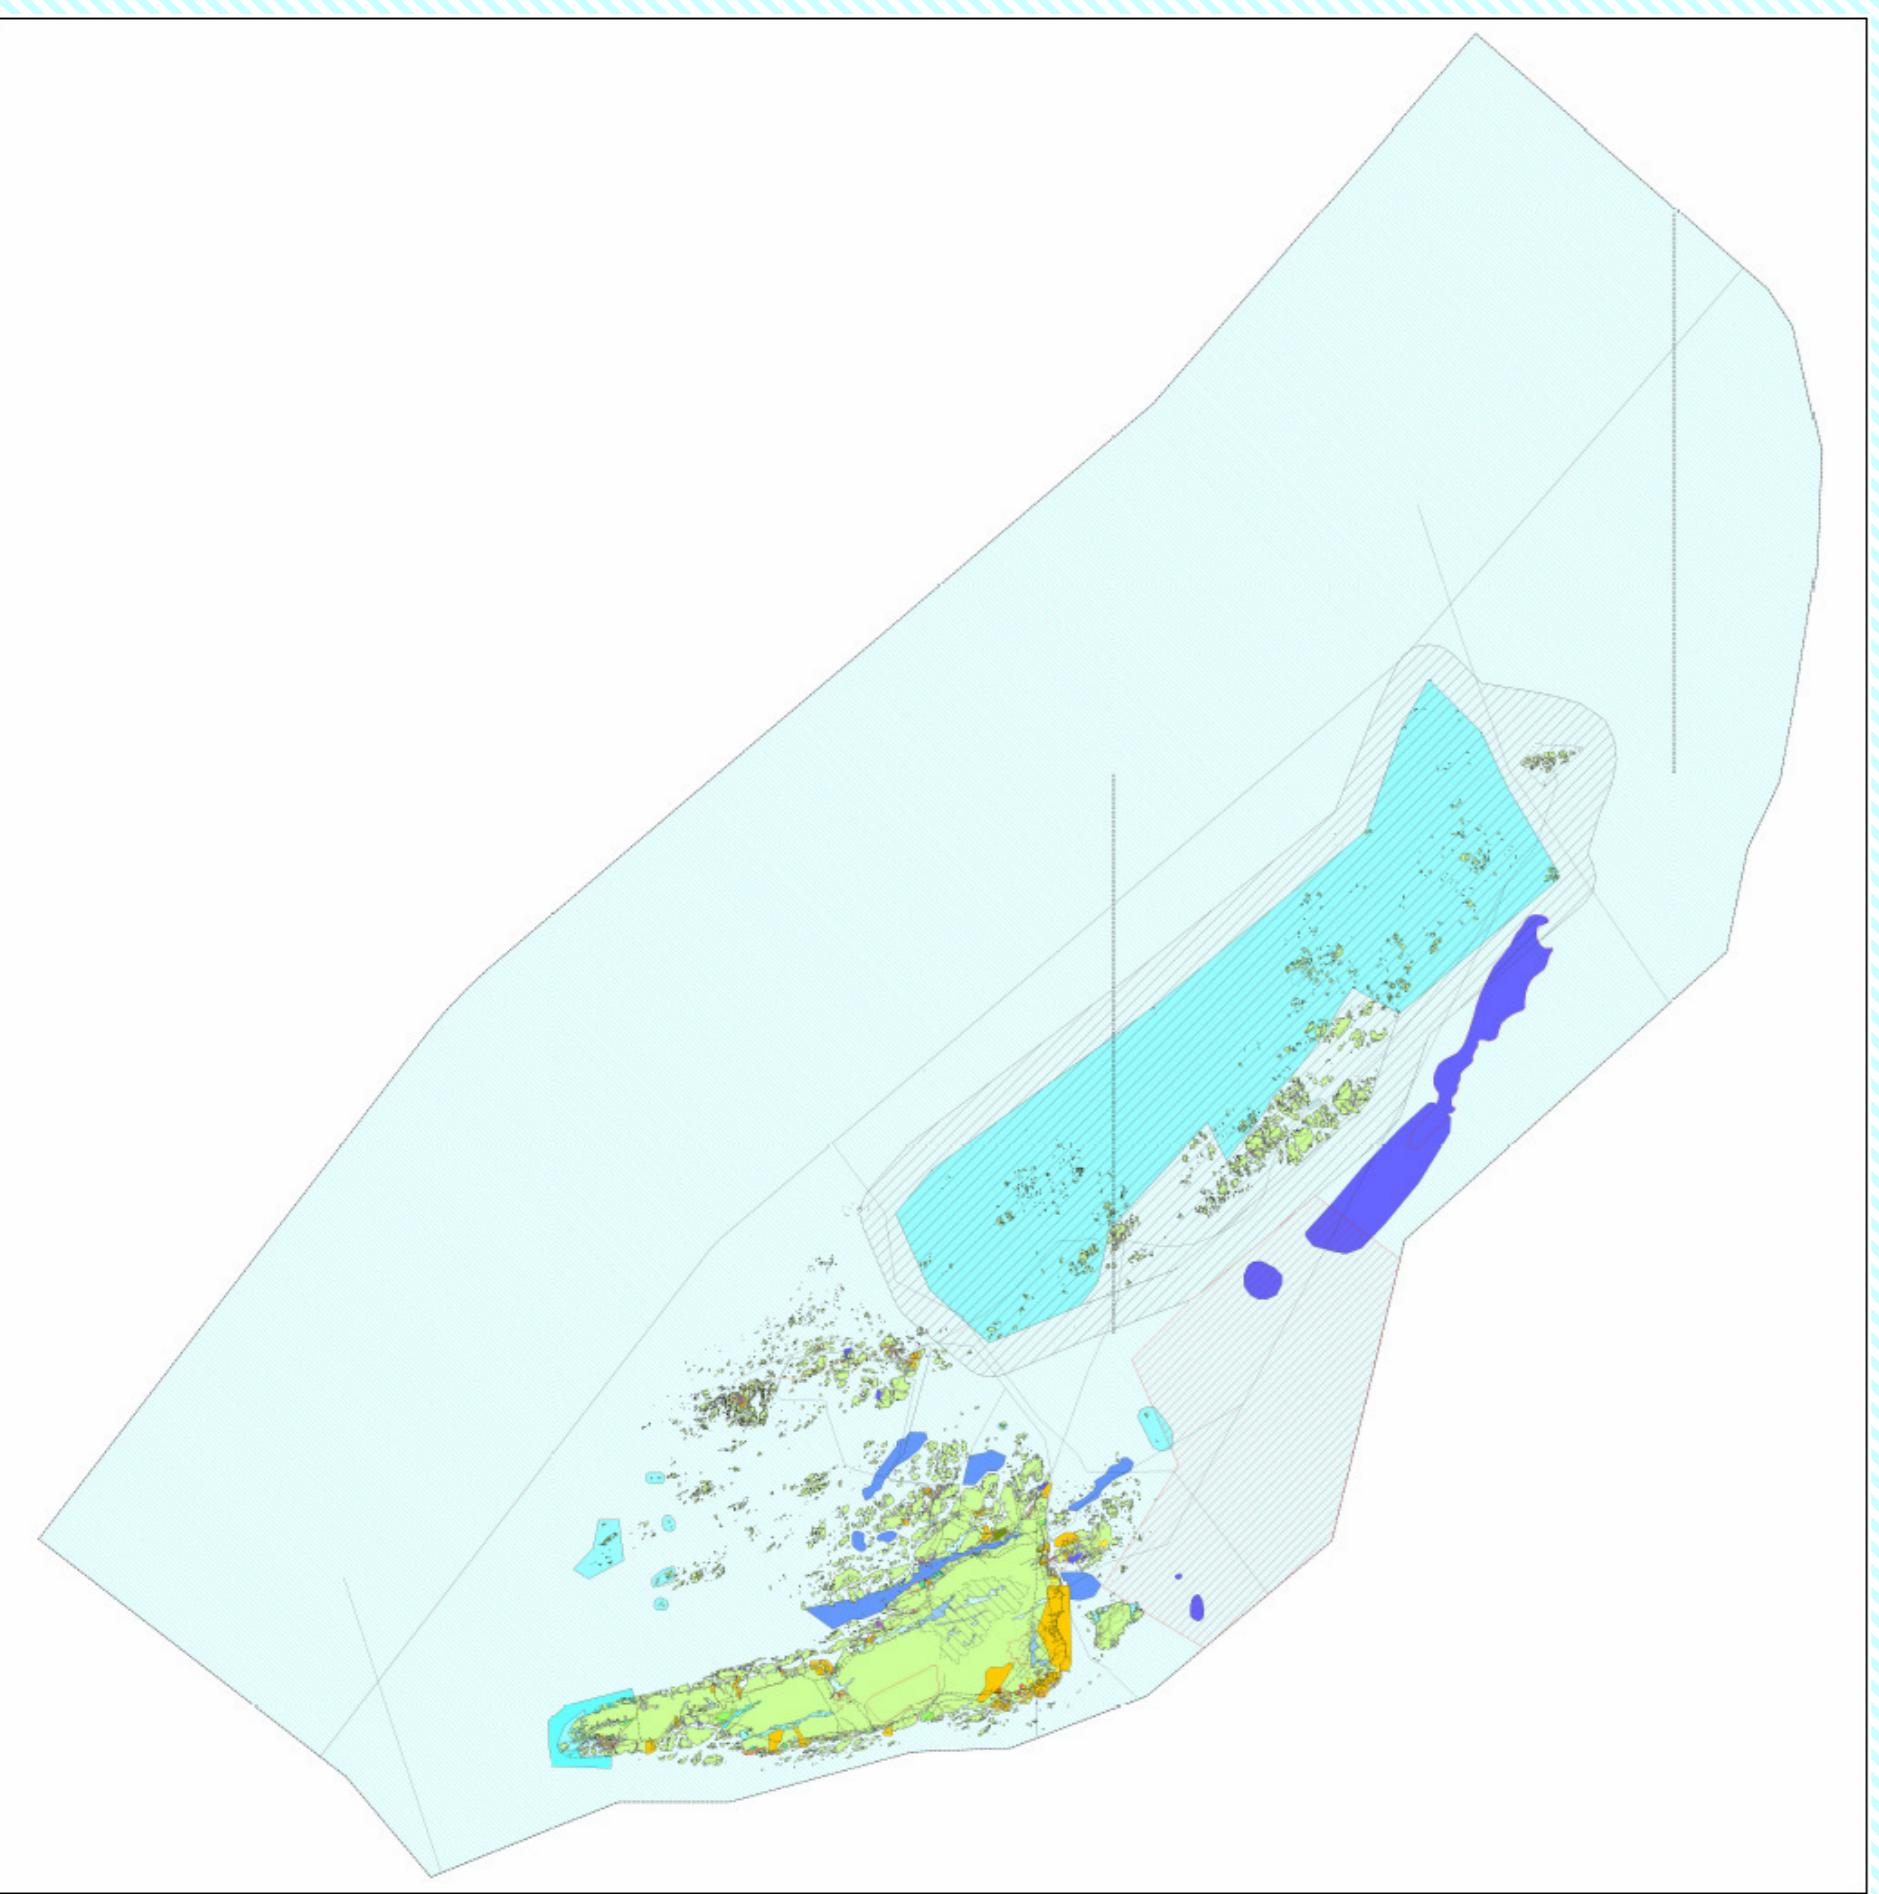

TEGNFORKLARING

Pladata
Reguleringsplan-Felles for PBL 1985 og 2008

— Planens begrensning

Kommuneplan-Bebygelse og anlegg (PBL2008 §II-7 NR.I)

- Bebyggelse og anlegg - nærværende
- Boligbebyggelse - nærværende
- Boligbebyggelse - fremtidig
- Fritidssbyggelse - nærværende
- Fritidssbyggelse - fremtidig
- Forrening - nærværende
- Tjenesteyting - nærværende
- Tjenesteyting - fremtidig
- Fritids- og turistformål - nærværende
- Fritids- og turistformål - fremtidig
- Næringsbyggelse - nærværende
- Næringsbyggelse - fremtidig
- Idrettsanlegg - nærværende
- Andre typer bebyggelse - nærværende
- Andre typer bebyggelse - fremtidig
- Grav og umerk - nærværende
- Kombinert bebyggelse og anleggformål - fremtidig

Kommuneplan-Samferdselsanlegg og teknisk infrastruktur (PBL2008 §II-7 NR.2)

- Samferdselsanlegg og teknisk infrastruktur - nærværende
- Samferdselsanlegg og teknisk infrastruktur - fremtidig
- Havn - nærværende
- Havn - fremtidig
- Parkering - nærværende

Kommuneplan-Grennstruktur (PBL2008 §II-7 NR.3)

- Turdrag - fremtidig
- Friområde - nærværende

Kommuneplan-Landbruk-,natur- og friluftsformål samt reindrift (PBL2008 §II-7 NR.5)

- Landbruks-natur- og friluftsformål samt reindrift - nærværende
- Landbruks-natur- og friluftsformål samt reindrift - fremtidig
- LNFR-areal - nærværende
- LNFR-areal - fremtidig
- LNFR-areal, Spredd bolig,fritids-og næringsbyggelse - nærværende
- LNFR-areal, Spredd bolig,fritids-og næringsbyggelse - fremtidig
- LNFR-areal, Spredd boligbyggelse - nærværende
- LNFR-areal, Spredd fritidsbyggelse - nærværende

Kommuneplan-Bruk og vern av sjø og vassdrag(PBL2008 §II-7 NR.6)

- Bruk og vern av sjø og vassdrag med tilhørende strandzone - nærværende
- Bruk og vern av sjø og vassdrag med tilhørende strandzone - fremtidig
- Ferdsel - fremtidig
- Farleder - fremtidig
- Småbåthavn - nærværende
- Småbåthavn - fremtidig
- Fiske - nærværende
- Fiske - fremtidig
- Akvakultur - nærværende
- Drikkevann - nærværende
- Naturområde vann - nærværende
- Friluftsområde - nærværende
- Friluftsområde - fremtidig
- Kombinerte formål sjø og vassdrag - nærværende
- Kombinerte formål sjø og vassdrag - fremtidig

Kommuneplan-Hensynsone (PBL2008 §II-8)

- Faresone - Høyoppenningsanlegg (ink høyspentkabler)
- Angithensynsone - Høy nedsenkning
- Angithensynsone - Bevaring naturmiljø
- Angithensynsone - Bevaring kulturmiljø
- Angithensynsone - Randområder til nasjonalpark/landskapsvernområde

Kommuneplan-Linje- og punktsymboler(PBL2008)

- — Faresone grense
- — Angithensynsgrense
- — Byggesone
- — Endringer i planen

Felles for kommuneplan PBL 1985 og 2008

- — Planområde
- — Planens begrensning
- — Grense for arealformål
- — Hovedveg - nærværende
- — Hovedveg - fremtidig
- — Farled - nærværende
- — Kommune(del)plan - påskrift

Kartopplysninger

- Kilde for basiskart: Geovest/Frøya kommune
- Dato for basiskart: 2019
- Koordinatsystem: UTM 32 Nord / Euref89
- Høydegrunnlag: NN 2000

Ekvidistanse 10 m
Kartmålestokk I:37000
0 500 1000 1500 m



KOMMUNEPLANENS AREALDEL 2019 Kommuneplanens arealdel

MED TILHØRENDE REGULERINGSBESTEMMELSER

SAKS-NR.	DATO	SIGN.
SAKSBEHANDLING ETTER PBL AV 2008		
Revisjon		
Kommunestyrets vedtak:		
3. gangs behandling Offentlig ettersyn fratil		
2. gangs behandling i kommunestyret Offentlig ettersyn fratil		
1. gangs behandling i kommunestyret Kunngjøring av oppstart av planarbeidet		
PLANEN UTARBEIDET AV: Frøya kommune		
PLANNR. TEGNNR.SAKSBEH. 5014201809 KS		