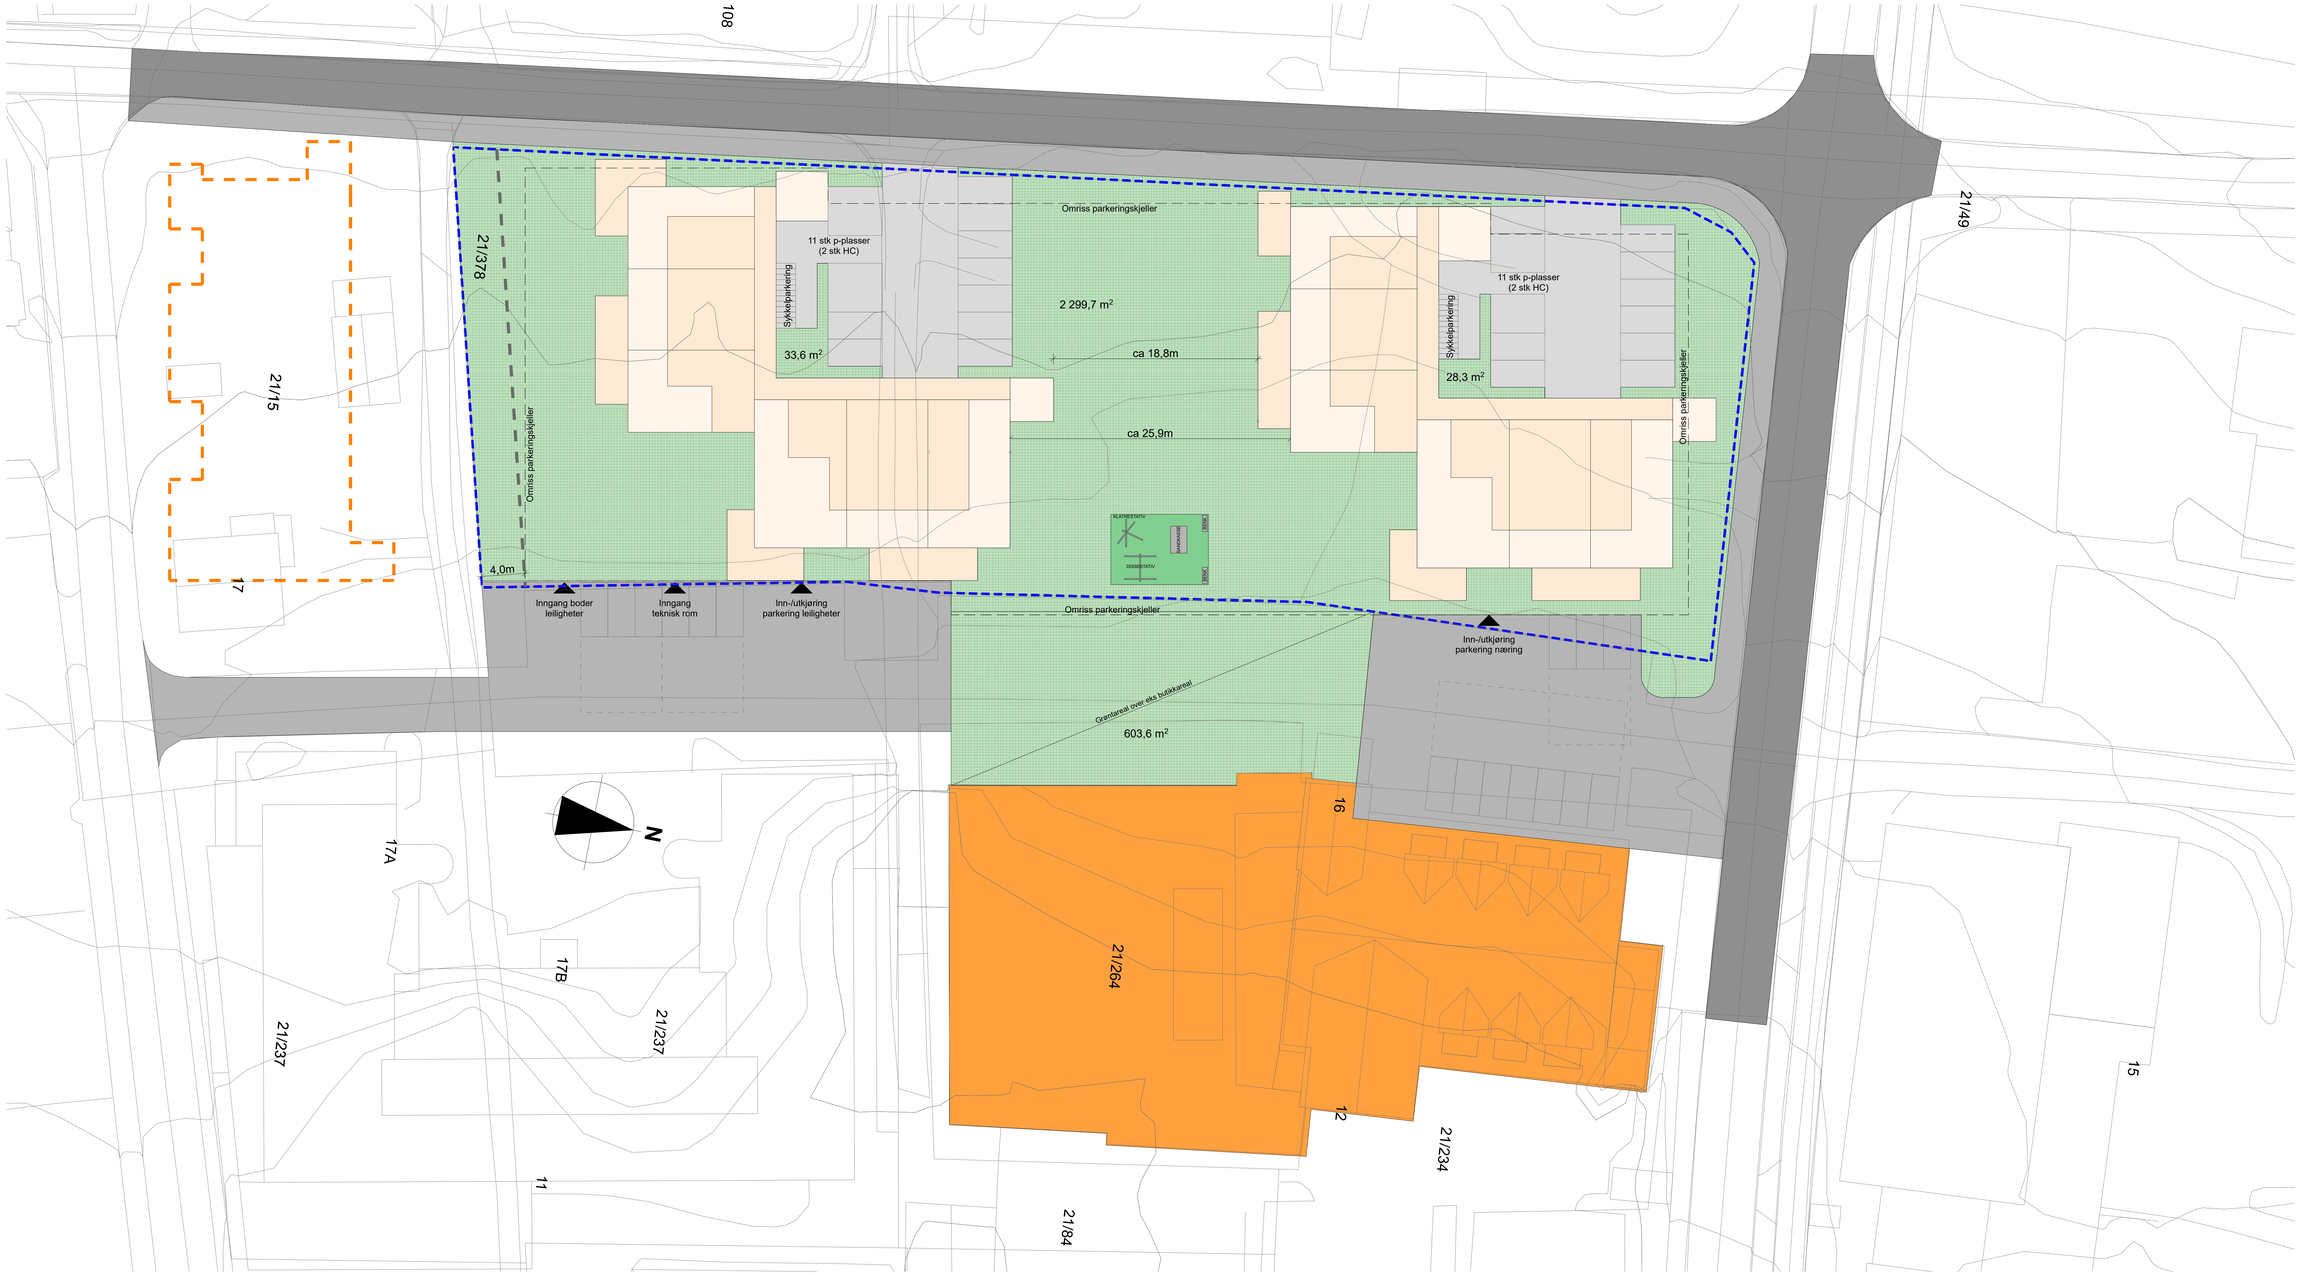

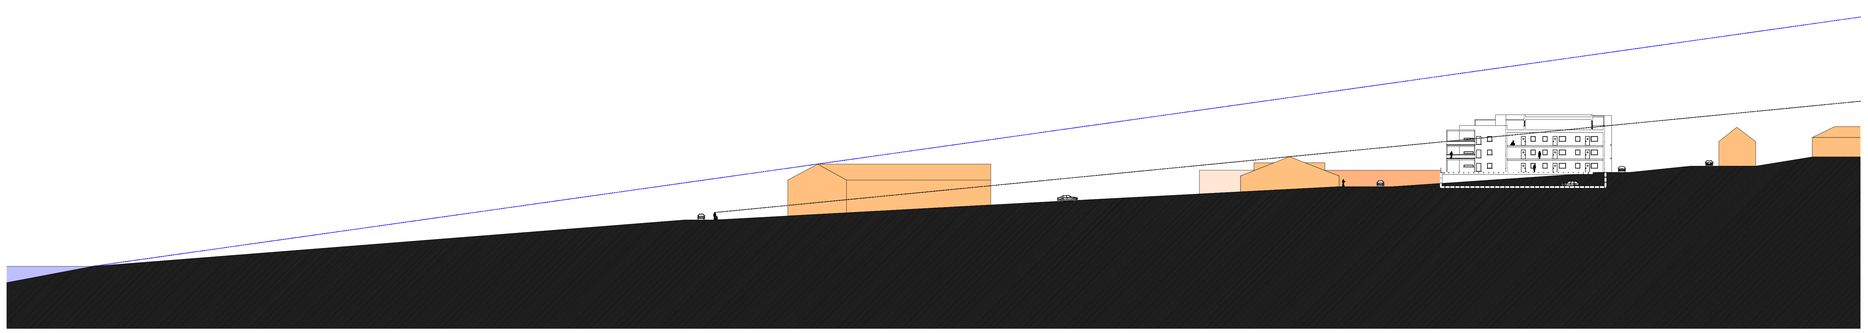

Rev	Nr	Beskrivelse	Dato	Sign	Kontr
A		Skisse mot nord flyttet litt mot nord. Skisse mot sør flyttet 1,5m mot nord.	27.11.18	RG	

Lokalisering

Fase
Regulering

arkitekter ingeniører
Ordalsveien 82
7300 Orkanger
tlf 73 48 45 00
www.on-as.no

Tiltakshaver
Utvær AS

Prosjekt
Leilighetsbygg

7260 Sistranda .

Godkjent

Kontroll prosjekt
Sign. | Kontroll

Filnavn
Situasjonsplan_reguleringsplan_forskrivet.pln

Dato for prosjekterende/utførende
06.02.17
Målestokk
1:500, 1:200

Kontroll utførende
Sign. | Kontroll

Gnr./Bnr./Festenr.
21/378

Prosjektnr.
16058

Tegningsnr.
A10-01

Prosjektnr. for prosjekterende/utførende

Tegningsinnhold
Situasjonsplan og terrengsnitt

Tegningsnr.
A10-01

Revisjon nr.
A

BIM-verktøy ArchiCAD 19 NOR. - Filplassering: X:\Prosjekt\Prosjekt\2016\16 058 Utvær AS_Anbudsgrunnlag totalentreprise leilighetsbygg Frøya\7. Tegninger\7.1 Gjeldende tegninger\Situasjonsplan_reguleringsplan_forskrivet.pln