



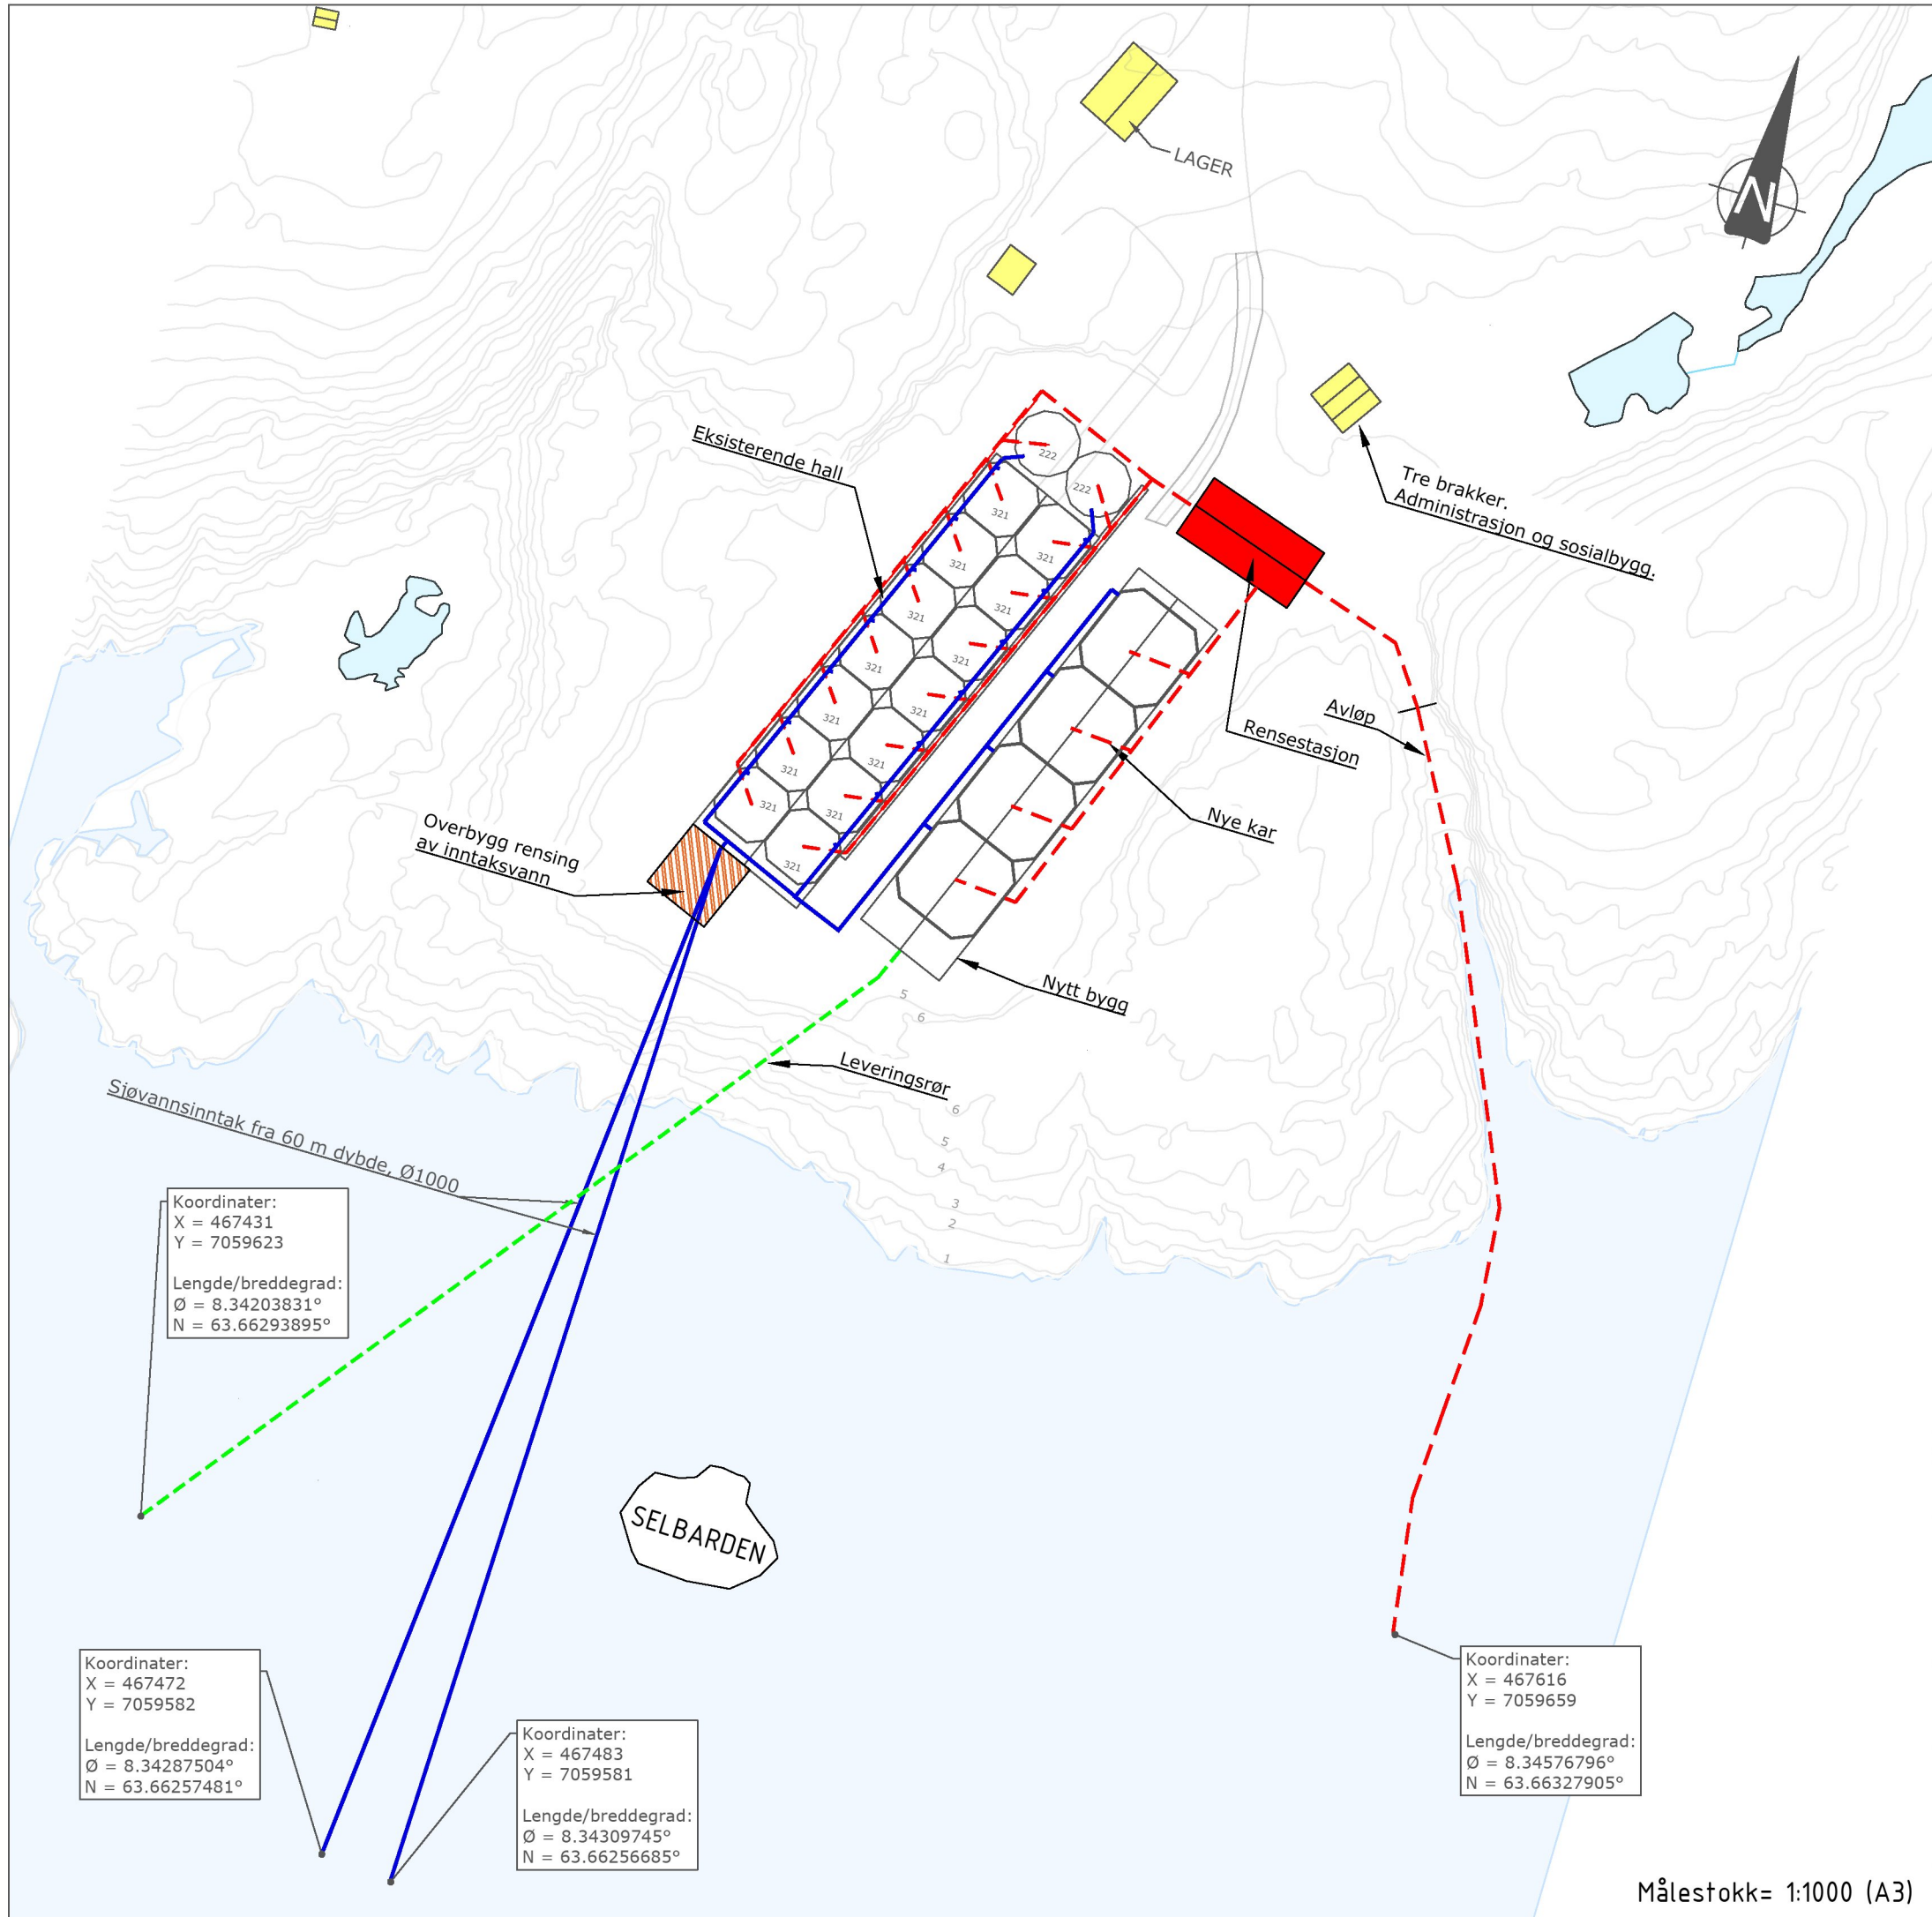

TEGNFORKLARING


LEDNINGER:
Inntaksvann
Avløpsvann
Leveringsrør

Revisjon	Rettelse	Dato	Tegnet	Kontrollert	Godkjent
Fase					
Søknad produksjonstillatelse					
Koordinatsystem: EUREF89 UTM 32 EUREF89 Geografiske, grader (Lat/Lon) Høydesystem: NN2000			RAMBOLL Rambøll Norge AS Org. nr. 915 251 293 www.ramboll.no		
Måsøval Settefisk AS Postsmolt Frøya			DATO: 07.05.2021 TEGN: MRIN KONT: ESFO		
Kart med anlegg og avløp			Oppdragsnummer 1350040694 Dokumentansvarlig		
			Filnavn Situasjonsplan anlegg.dwg Målestokk 1:1000 (A3)		
Kompleks	Bygg	Etasje	Fag	System	Type
		Løpnummer		Prosjektfase	
		H100		Revisjon	
				0	
				Status	

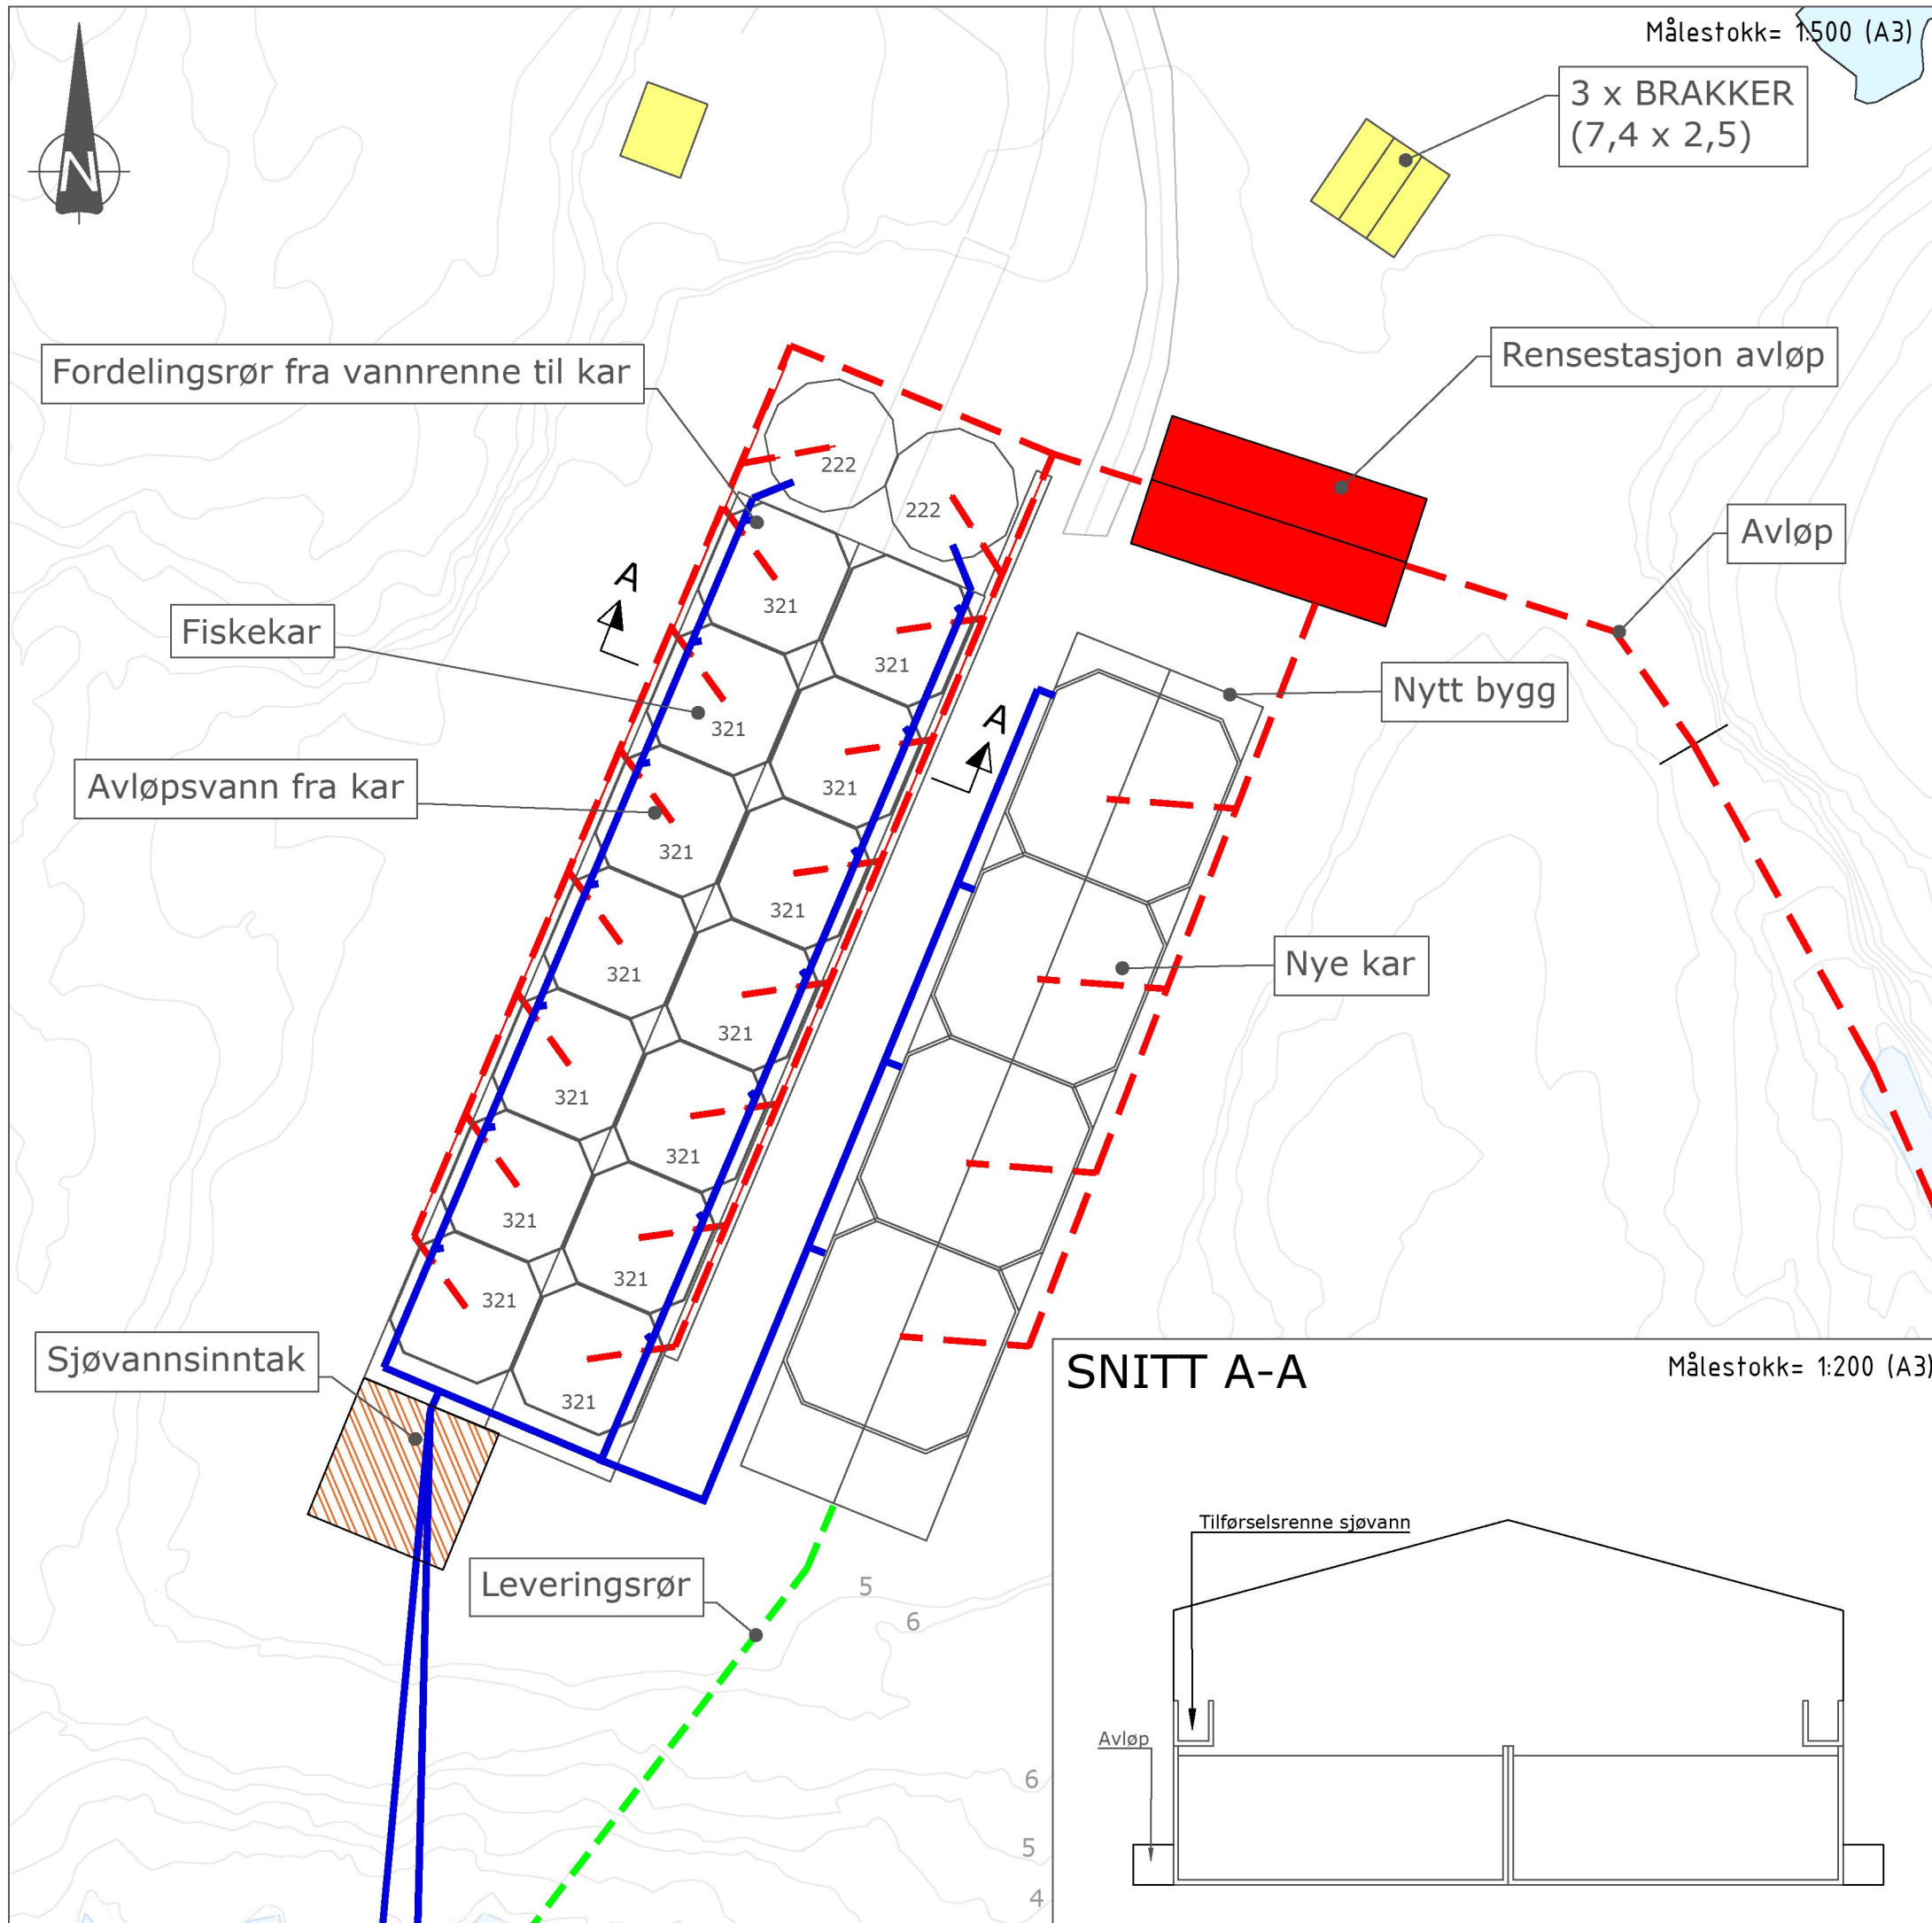


TEGNFORKLARING


LEDNINGER:
Inntaksvann
Avløpsvann
Leveringsrør

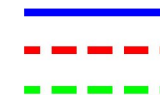

Revisjon	Betegnelse	Dato	Tegnet	Kontrollert	Godkjent
Fase					
Søknad produksjonstillatelse					
Koordinatsystem: EUREF89 UTM 32 EUREF89 Geografiske, grader (Lat/Lon) Høydesystem: NN2000			RAMBOLL Rambøll Norge AS Org. nr. 915 251 293 www.ramboll.no		
Måsøval Settefisk AS			DATO: 07.05.2021		
Postsmolt Frøya			TEGN: MRIN		
Situasjonsplan			KONT: ESFO		
			Oppdragsnummer 1350040694		
			Dokumentansvarlig		
			Filnavn Situasjonsplan anlegg.dwg		
			Målestokk 1:500 (A3)		
Kompleks	Bygg	Etasje	Fag	System	Type
			Løpnummer	Prosjektfase	Revisjon
			H101		0
			Status		

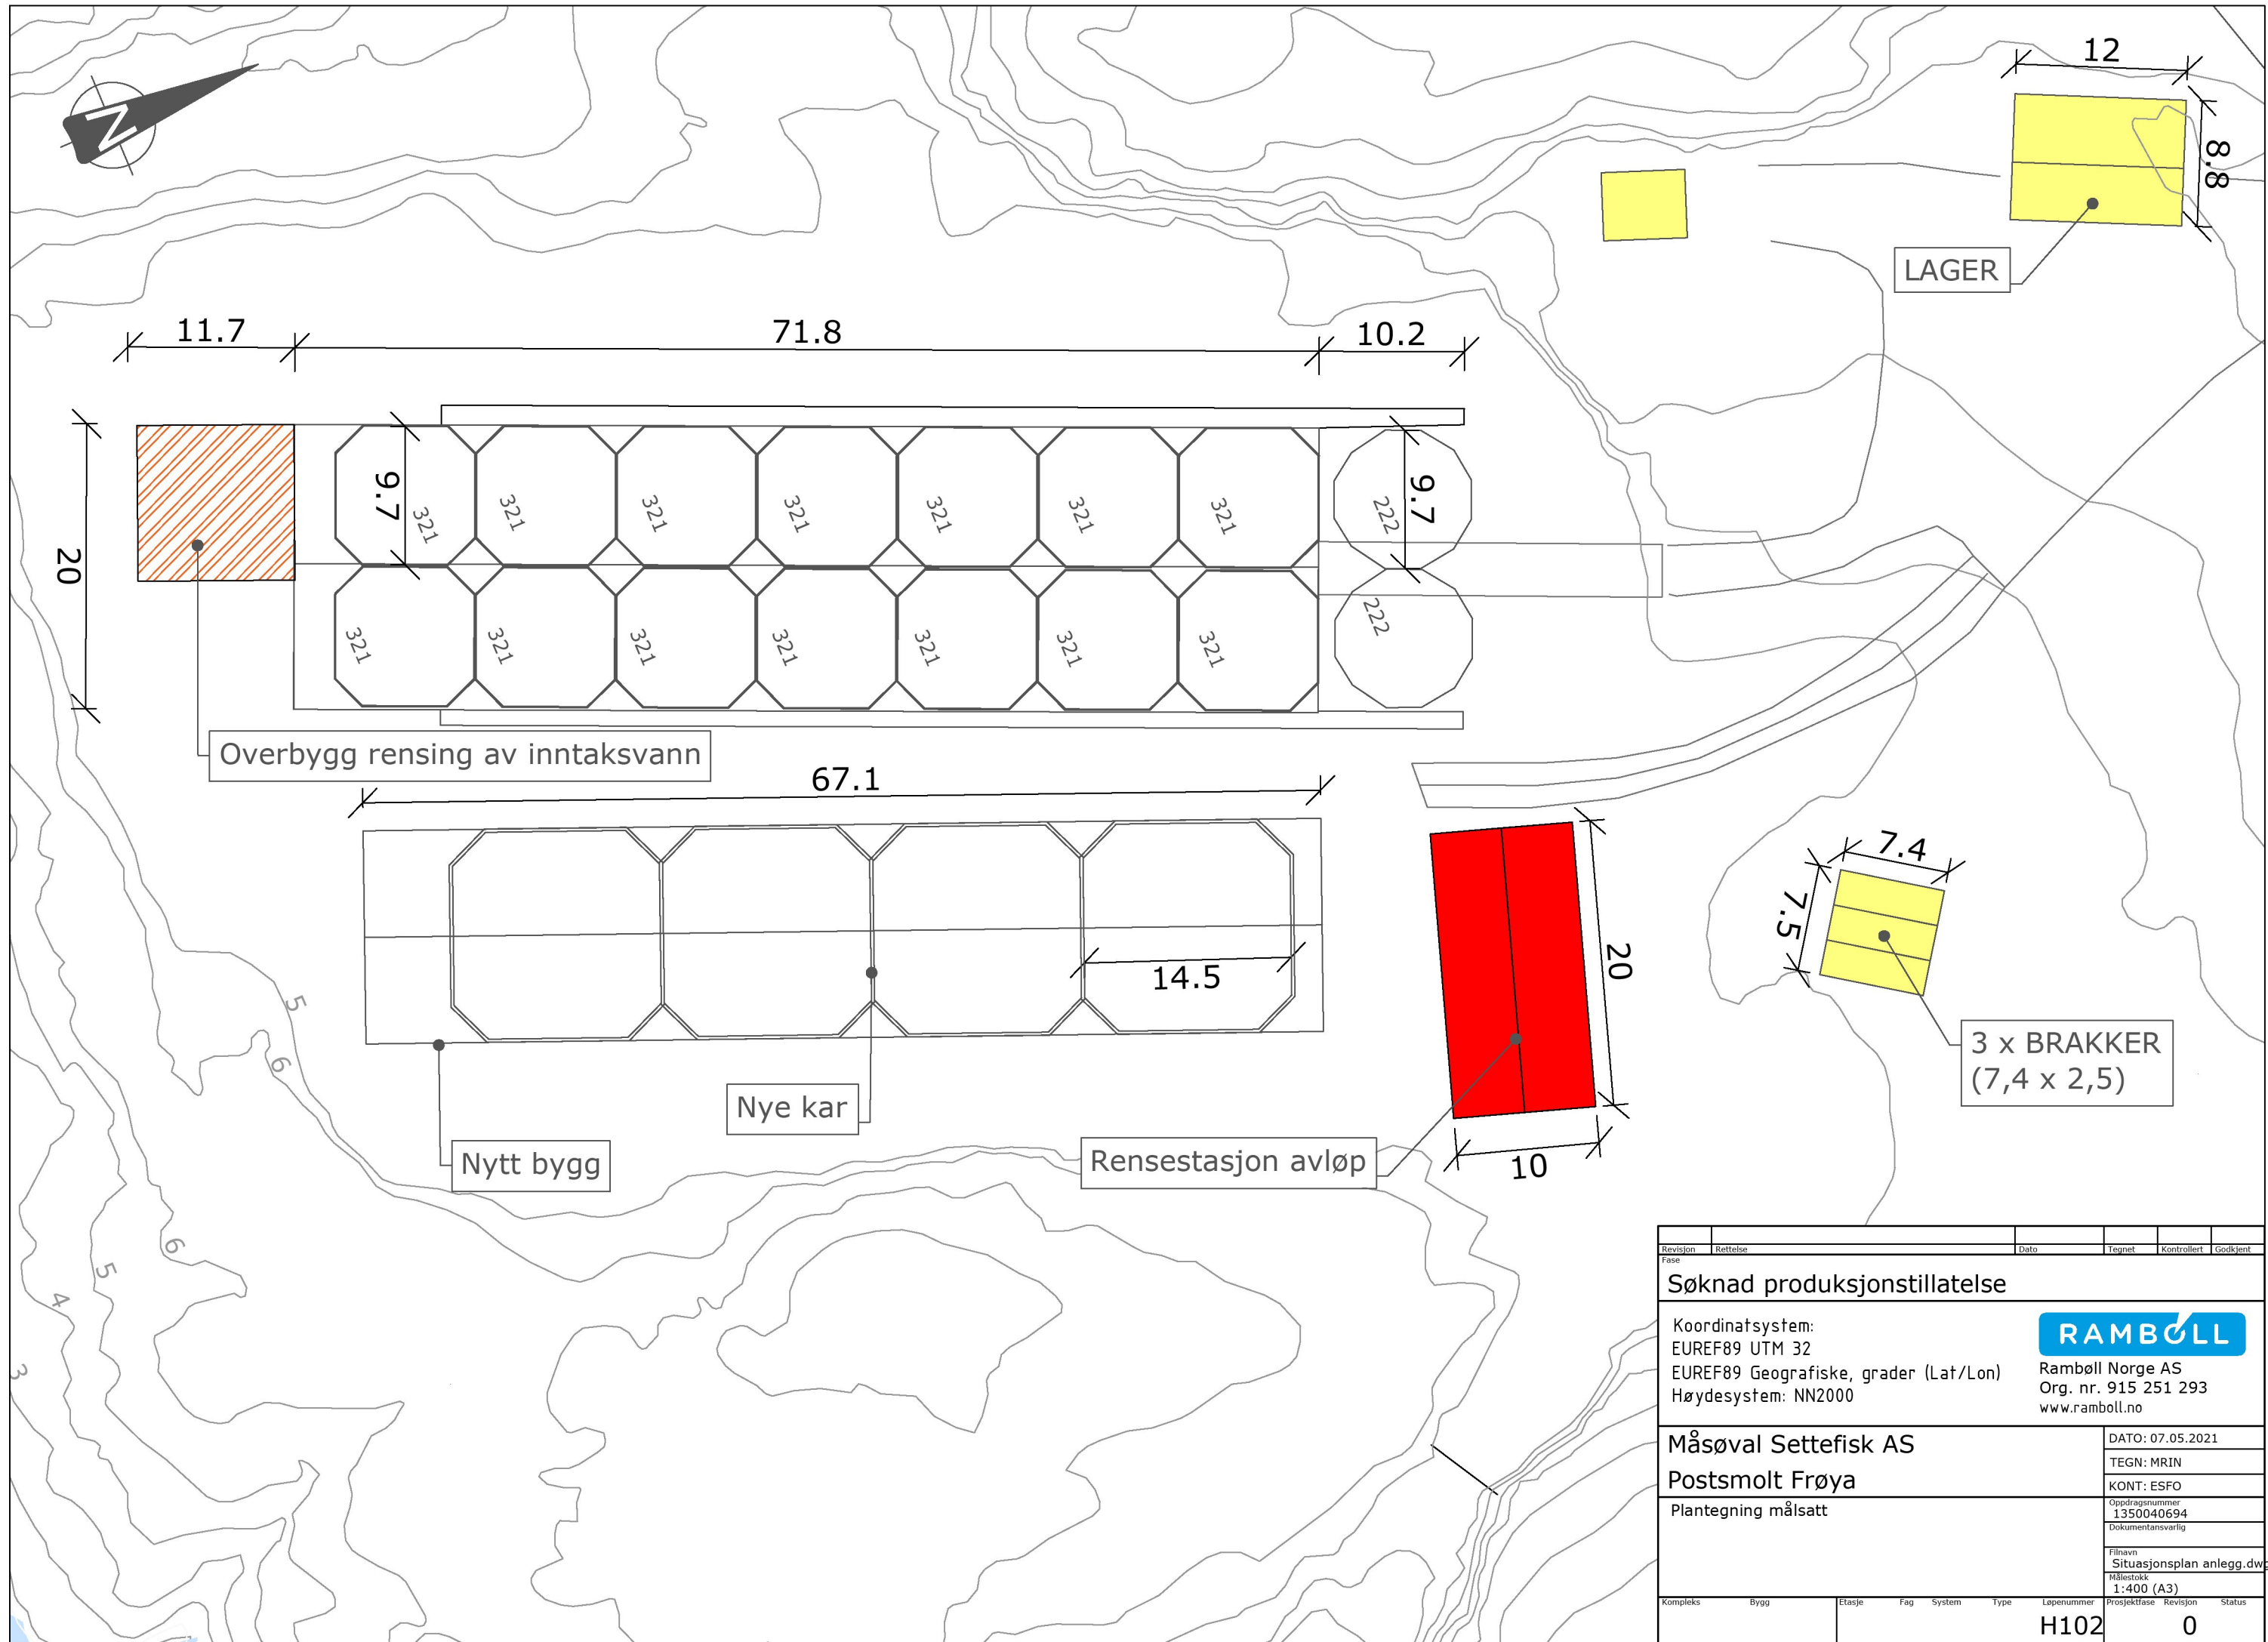

Revisjon	Rettelse	Dato	Tegnet	Kontrollert	Godkjent				
Fase									
Søknad produksjonstillatelse									
Koordinatsystem: EUREF89 UTM 32 EUREF89 Geografiske, grader (Lat/Lon) Høydesystem: NN2000			RAMBOLL Rambøll Norge AS Org. nr. 915 251 293 www.ramboll.no						
Måsøval Settefisk AS Postsmolt Frøya Plantegning målsatt			DATO: 07.05.2021						
			TEGN: MRIN						
			KONT: ESFO						
			Oppdragsnummer 1350040694						
			Dokumentansvarlig						
			Filnavn Situasjonsplan anlegg.dwg						
			Målestokk 1:400 (A3)						
Kompleks	Bygg	Etasje	Fag	System	Type	Løpnummer	Prosjektfase	Revisjon	Status
						H102			0

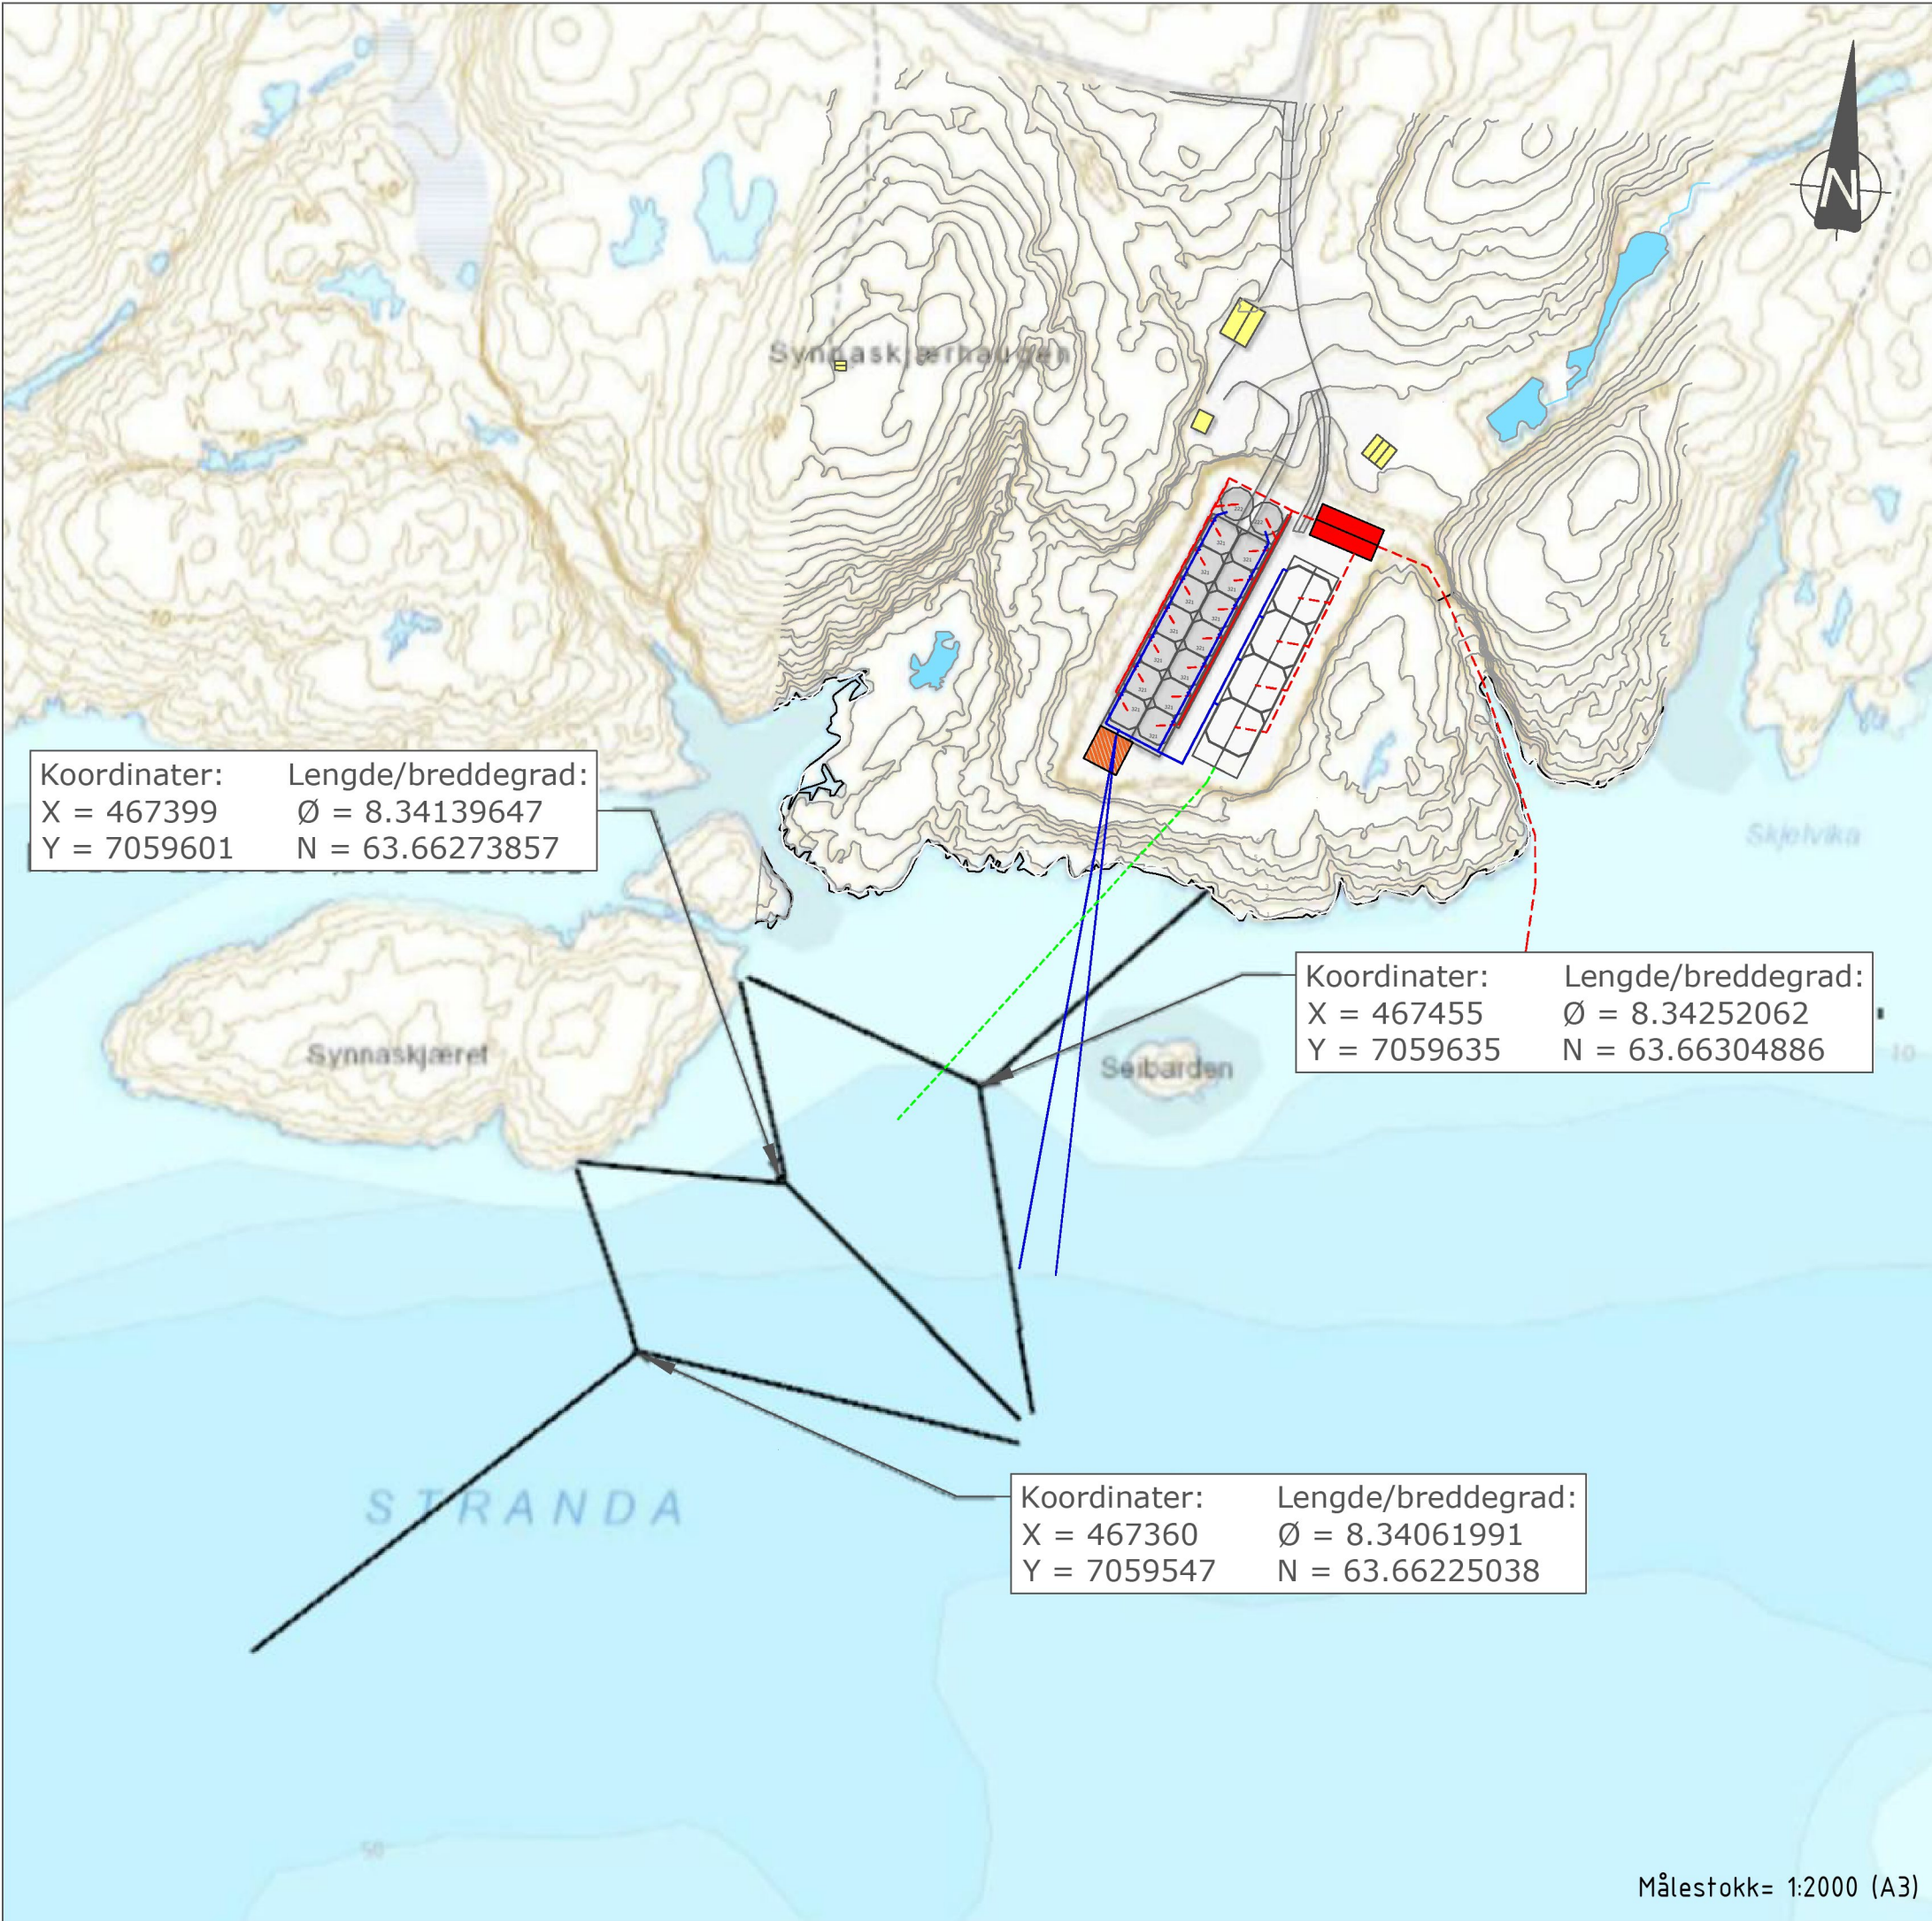


Koordinater: Lengde/breddegrad:
X = 467399 Ø = 8.34139647
Y = 7059601 N = 63.66273857

Koordinater: Lengde/breddegrad:
X = 467455 Ø = 8.34252062
Y = 7059635 N = 63.66304886

Koordinater: Lengde/breddegrad:
X = 467360 Ø = 8.34061991
Y = 7059547 N = 63.66225038


TEGNFORKLARING

LEDNINGER:
Inntaksvann
Avløpsvann
Leveringsrør

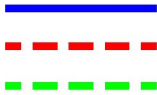

Revisjon	Rettelse	Dato	Tegnet	Kontrollert	Godkjent
Fase					
Søknad produksjonstillatelse					
Koordinatsystem: EUREF89 UTM 32 EUREF89 Geografiske, grader (Lat/Lon) Høydesystem: NN2000			 Rambøll Norge AS Org. nr. 915 251 293 www.ramboll.no		
Måsøval Settefisk AS			DATO: 07.05.2021		
Postsmolt Frøya			TEGN: MRIN		
Kart med leveringsrør og fortøyning			KONT: ESFO		
			Oppdragsnummer 1350040694		
			Dokumentansvarlig		
			Filnavn Situasjonsplan anlegg.dwg		
			Målestokk 1:2000 (A3)		
Kompleks	Bygg	Etasje	Fag	System	Type
			Løpnummer	Prosjektfase	Revisjon
			H103		0

Målestokk= 1:2000 (A3)

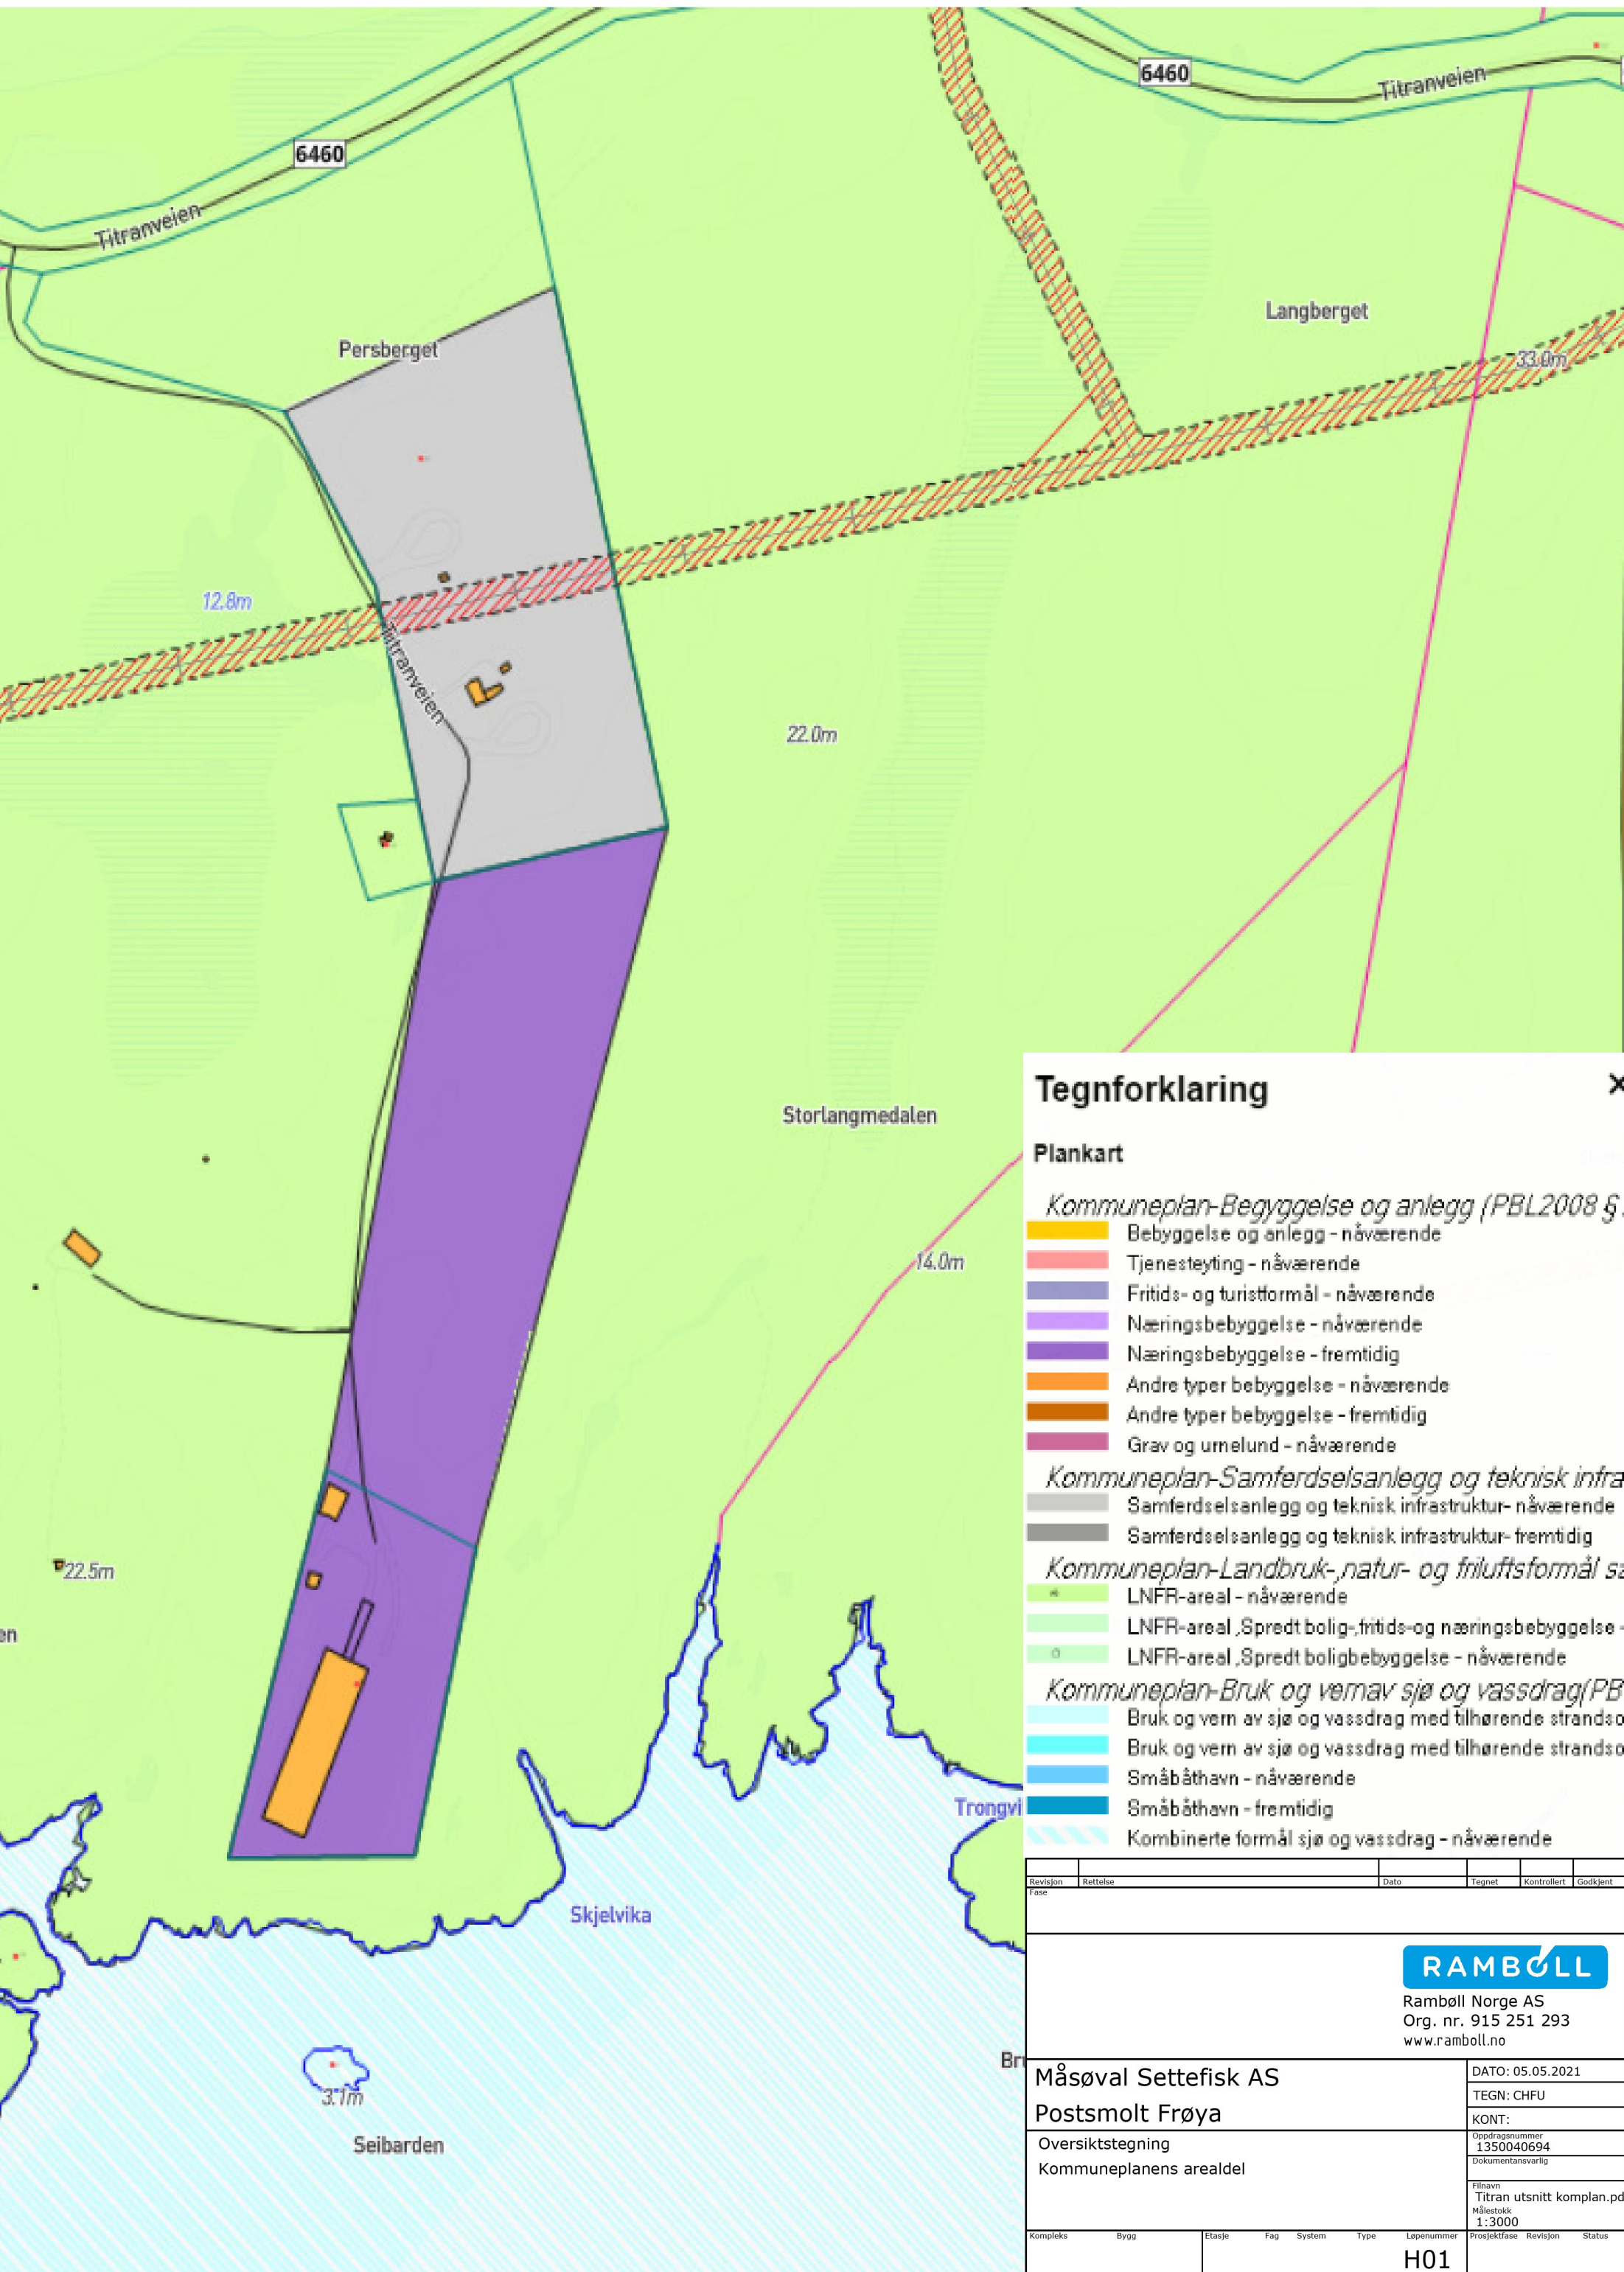

Tegnforklaring

Plankart

Kommuneplan-Begyggelse og anlegg (PBL2008 § 11-1)

- Bebyggelse og anlegg - nåværende
- Tjenesteyting - nåværende
- Fritids- og turistformål - nåværende
- Næringsbebyggelse - nåværende
- Næringsbebyggelse - fremtidig
- Andre typer bebyggelse - nåværende
- Andre typer bebyggelse - fremtidig
- Grav og urnelund - nåværende

Kommuneplan-Samferdselsanlegg og teknisk infrastruktur

- Samferdselsanlegg og teknisk infrastruktur - nåværende
- Samferdselsanlegg og teknisk infrastruktur - fremtidig

Kommuneplan-Landbruk, natur- og friluftsmål (PBL 2008 § 11-2)

- LNFR-areal - nåværende
- LNFR-areal, spredt bolig, fritids- og næringsbebyggelse - nåværende
- LNFR-areal, spredt boligbebyggelse - nåværende

Kommuneplan-Bruk og vern av sjø og vassdrag (PBL 2008 § 11-3)

- Bruk og vern av sjø og vassdrag med tilhørende strandsone - nåværende
- Bruk og vern av sjø og vassdrag med tilhørende strandsone - fremtidig
- Småbåthavn - nåværende
- Småbåthavn - fremtidig
- Kombinerte formål sjø og vassdrag - nåværende

Revisjon	Rettelse	Dato	Tegnet	Kontrollert	Godkjent
RAMBOLL Rambøll Norge AS Org. nr. 915 251 293 www.ramboll.no					
Måsøval Settefisk AS			DATO: 05.05.2021		
Postsmolt Frøya			TEGN: CHFU		
Oversiktstegning			KONT:		
Kommuneplanens arealdel			Oppdragsnummer 1350040694		
			Dokumentansvarlig		
			Filnavn Titran utsnitt komplan.pdf		
			Målestokk 1:3000		
Kompleks	Bygg	Etasje	Fag	System	Type
Løpnummer					Prosjektfase
H01					Revisjon
					Status