


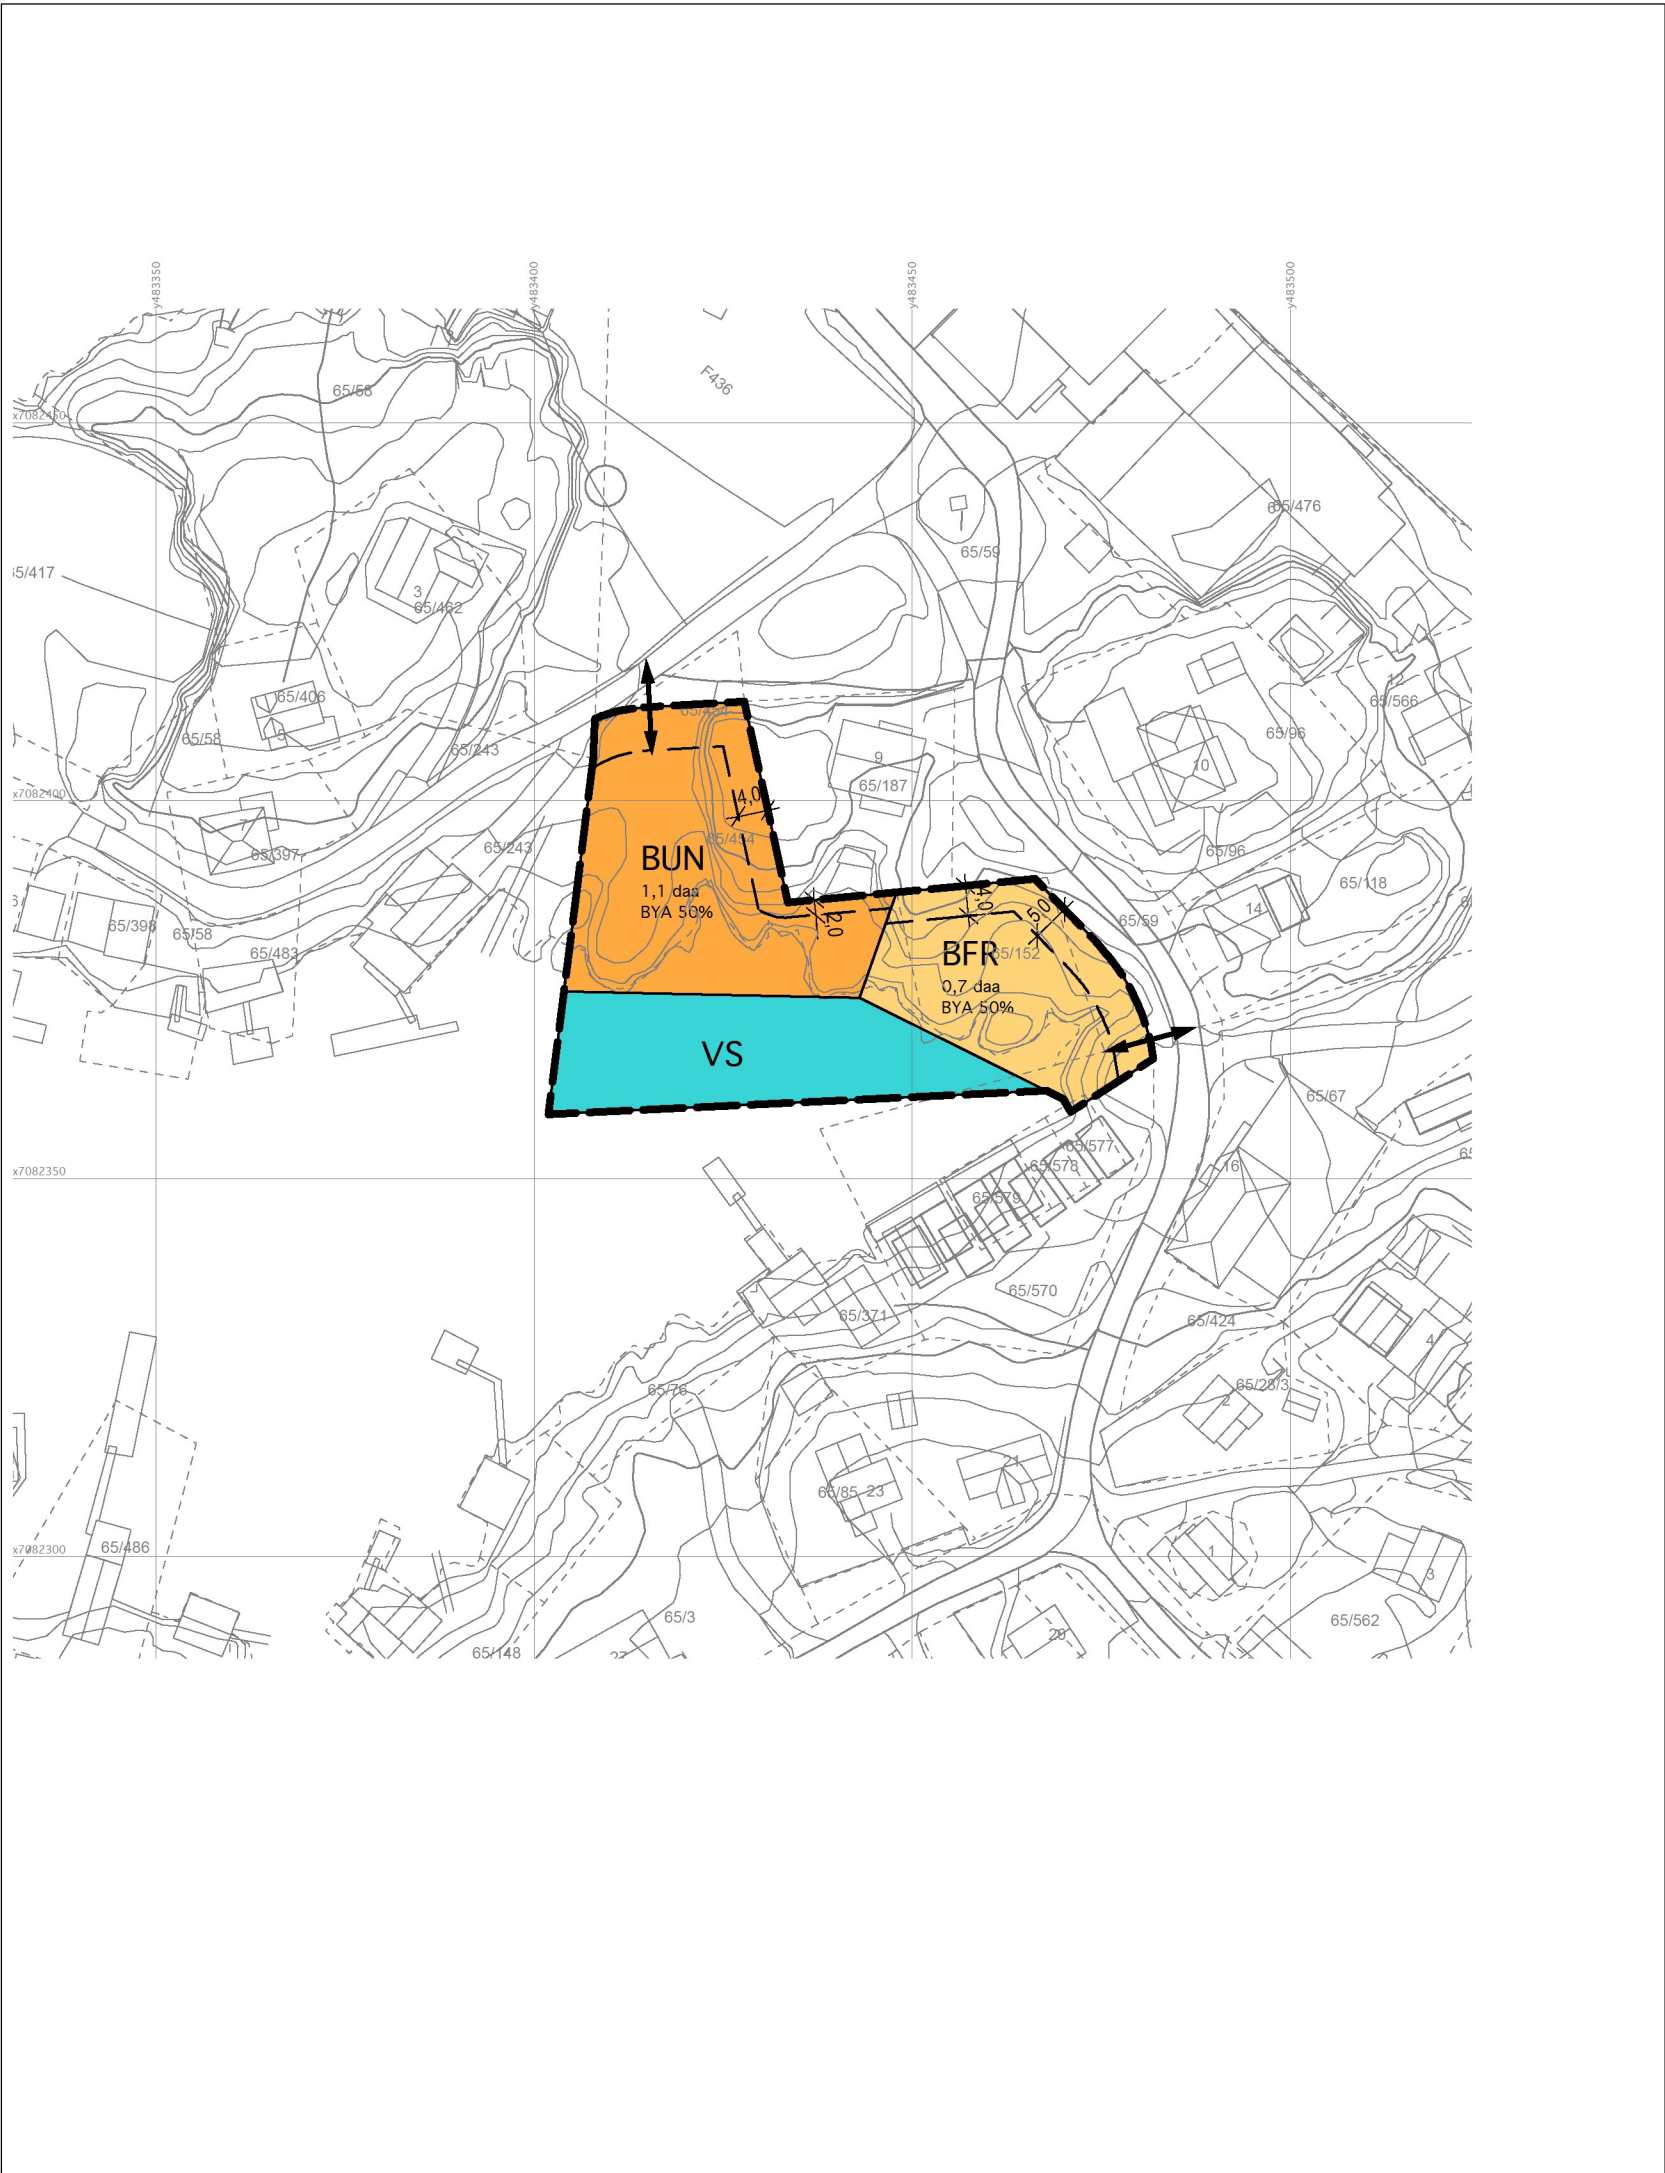

TEGNFORKLARING

PBL av 2008

§ 12-5, AREALFORMÅL

1. Bebyggelse og anlegg

- BFR** Fritidsbebyggelse (rorbu) (1120)
- BUN** Sjøhus, Naust (1589)

6. Bruk og vern av sjø og vassdrag

- VS** Småbåthavn (6230)

Juridiske linjer og symboler

- Planens begrensning**
- Formålsgrense**
- Byggegrense**
- Mål- og avstandlinje**

Punktsymbol

- Avkjørsel**

Kartplan (x,y): Euref89 - UTM32 Kartuttrekk pr dato: 17.02.20
Høydereferanse: NN2000 Kilde: infoland.ambita.com Ekvidistanse 1m



FRØYA KOMMUNE

reguleringsplan for

INDRE PURKSKAGET

Gnr. 65, Bnr. 152 & 454, Mausund



Målestokk

1:1000 (A3)

REVISJONER	DATO	SIGN.		DATO	SIGN.
Formålsgrense mellom VS og BUN justert noe	19.10.20	JJ			
Bokstavkoder i tegnforklaringen	04.01.21	JJ			
SAKSBEHANDLING I FØLGE PLAN- OG BYGNINGSLOVEN			DATO		SIGN.
Forslagsstiller:			Reguleringsplan .nr		
HAVNAGO AS			5014202001		
			Kommunens saksnr:		
DATO: 17.02.20			20/324		