


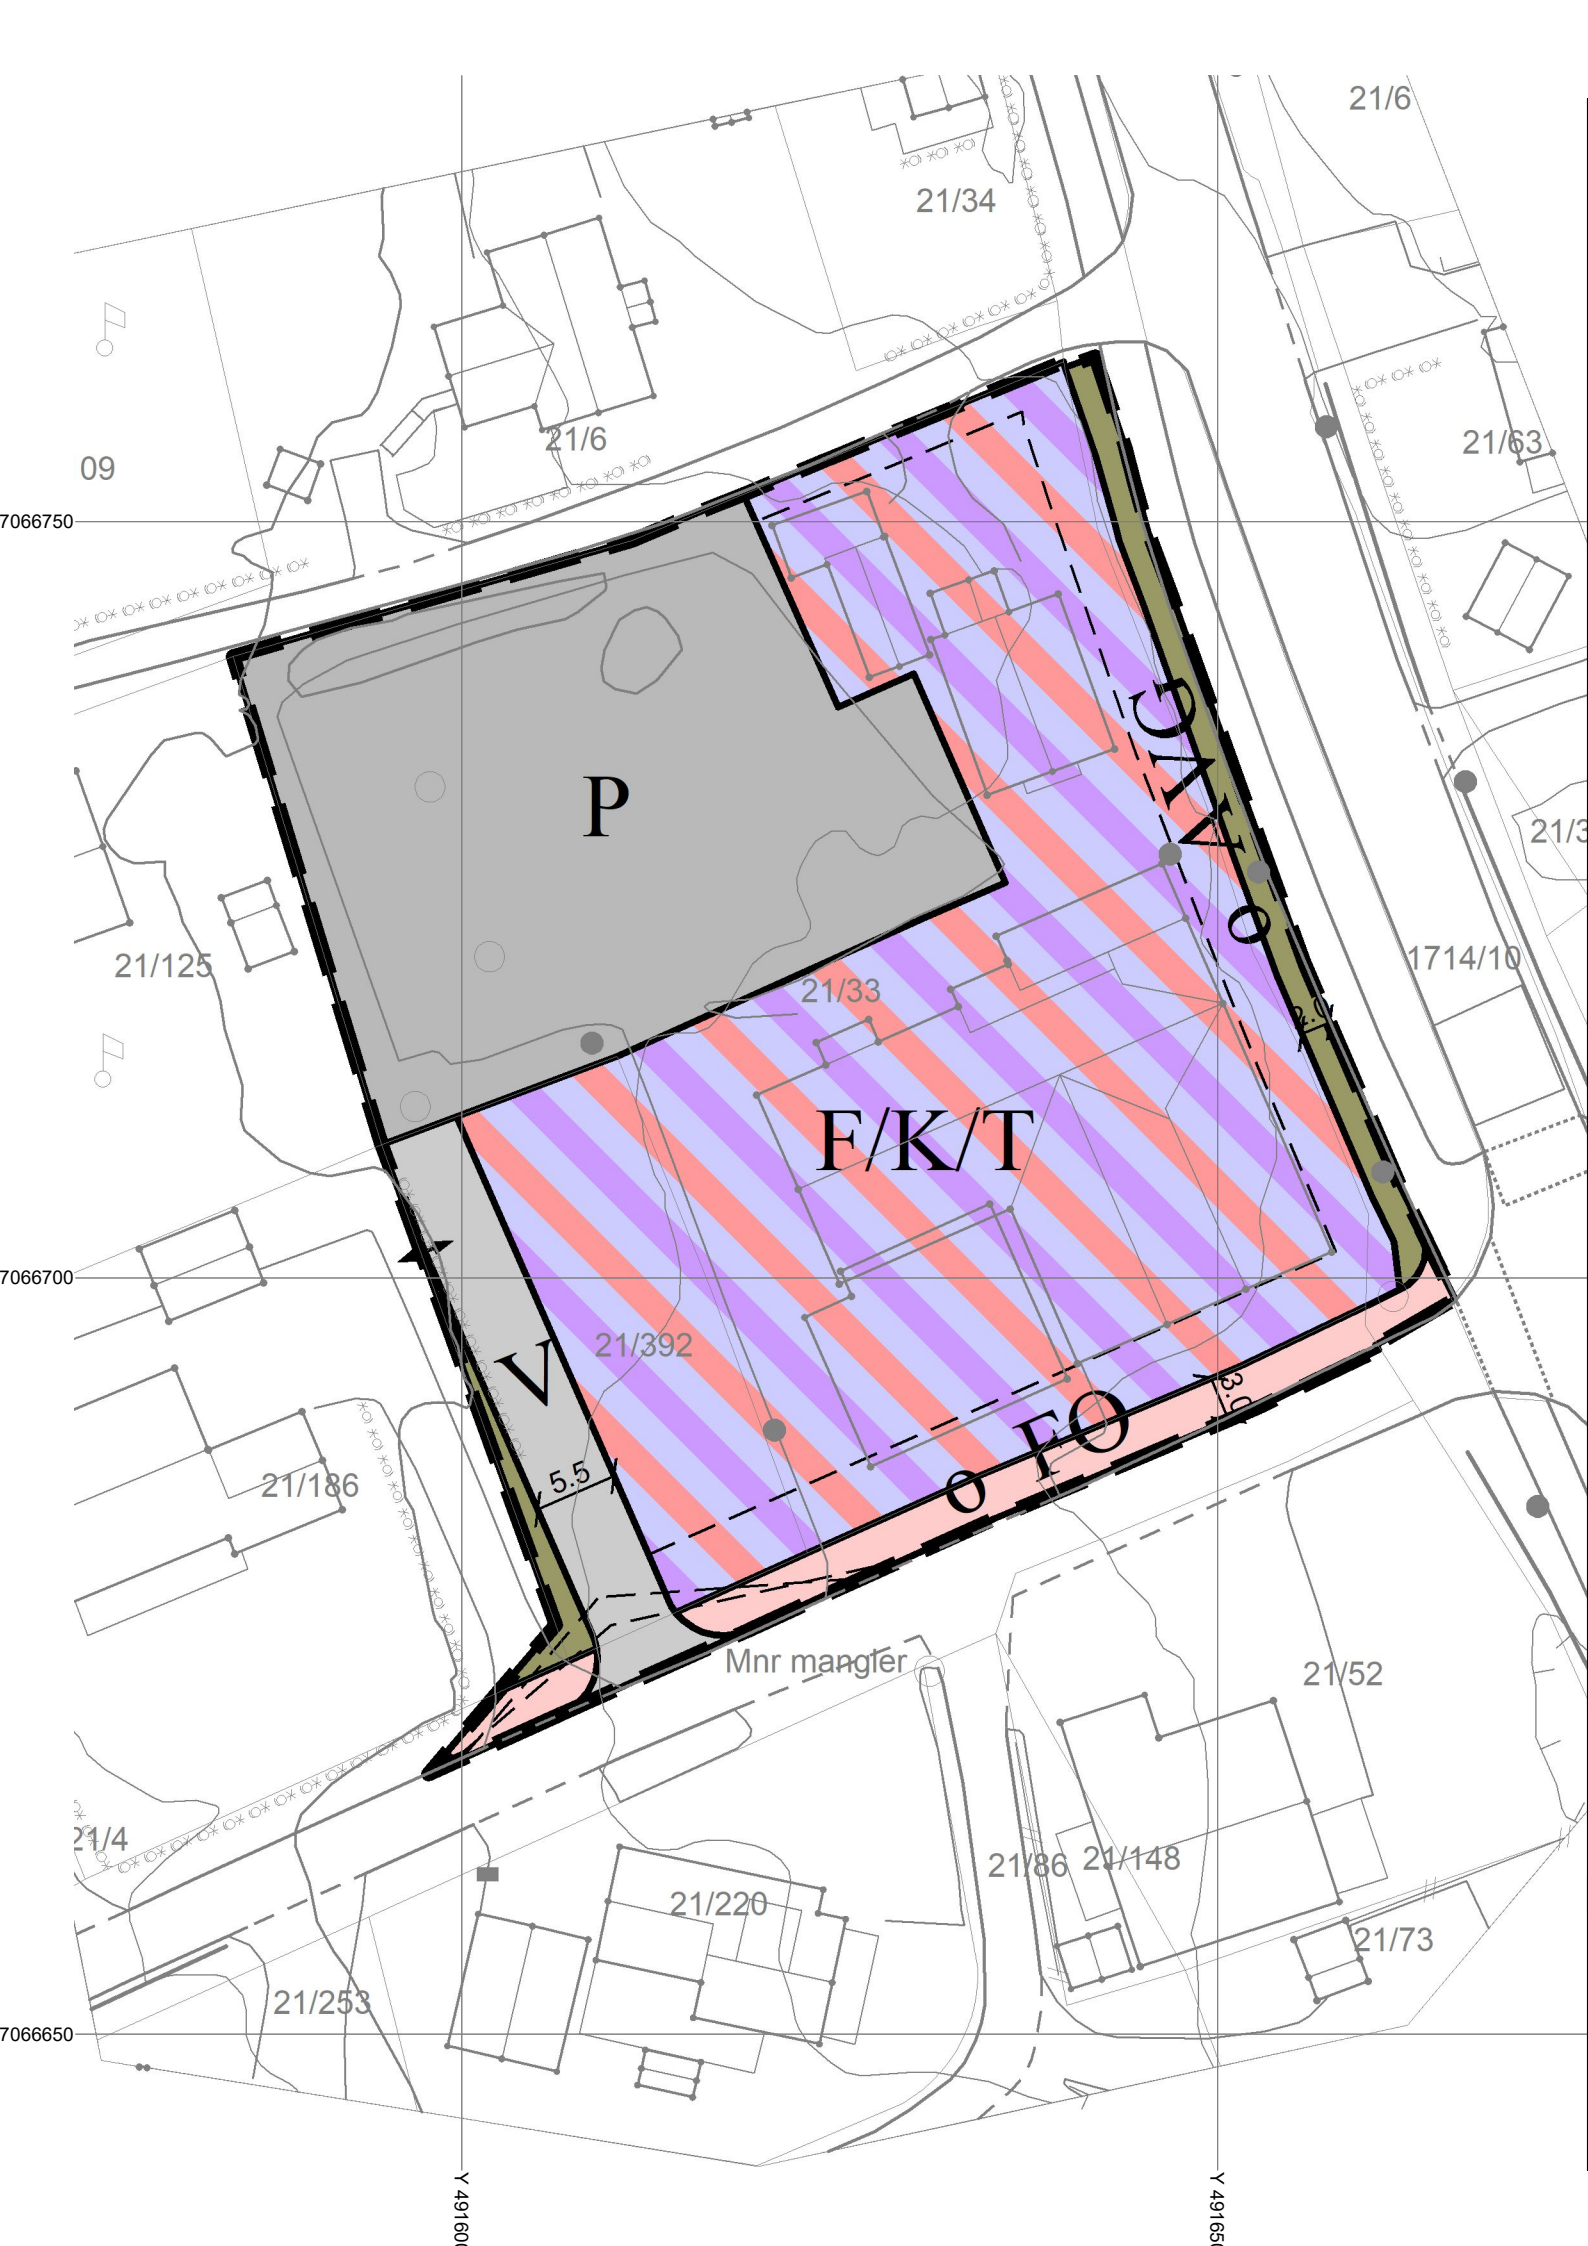

TEGNFORKLARING

BEBYGGELSE OG ANLEGG (PBL §12-5 NR.1)

F/K/T

Forretning/kontor/tjenesteyting

SAMFERDSELSANLEGG OG TEKNISK INFRASTRUKTUR (PBL §12-5 NR.2)

V

Veg

FO

Fortau

AVG

Annen veggrunn - grøntareal

P

Parkering

Juridiske linjer og punkt

Regulerings- og bebyggelsesplanområde

Planens begrensning

Formålsgrense

Frisiktslinje

Målelinje/Avstandslinje

Avkjørsel

Basiskartet er tegnet med svak gråfarge

Kartopplysninger

Kilde for basiskart: FKB 4.5 - 5.0

Dato for basiskart: 29.10.2025

Koordinatsystem: UTM sone 32 / Euref89

Høydegrunnlag: NN 2000

Ekvidistanse 1 m

Kartmålestokk 1:500

05101520

m



Frøya kommune

AREALPLAN ETTER PBL AV 2008

Endring av reguleringsplan

Maxtrim

Nasjonal arealplan-ID
1620201707

Plantype:
Mindre endring

Forslagsstiller:
Furberg & Sønn AS

Saksnummer:

Kunngjøringsdato for planvedtak:	Behandlingsorgan	Møtesaksnr	Dato	Sign
Dato for siste revisjon av plankart: 28.11.2025				
Planvedtak:				
Høring og offentlig ettersyn fra/til:				
Kunngjøring av oppstart av planarbeidet:				
PLANEN ER UTARBEIDET AV: On arkitekter og ingeniører AS				