HOH.

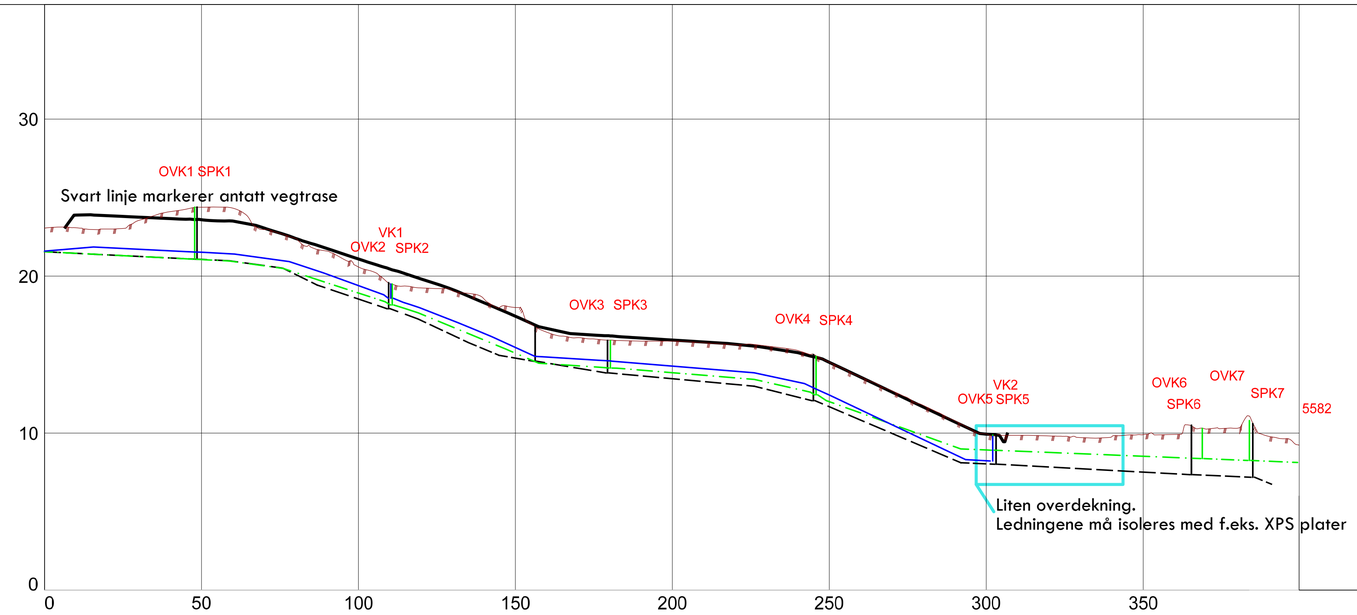

MERKNADER

Alle arbeider utføres ihht. Frøya kommunes VA-norm, sanitærreglementet og med presiseringer gitt i dette merknadsfeltet.

For grunnavløpsrør skal det benyttes tetningsringer av type Power-lock.

Bend på rør skal være langbend.

Kummer for avløpsrør skal være kummer med bunnrenner av plast. Peilebånd for ny vannledning føres inn i kum og klamres til kumvegg.

Ved overdekning < 1,0 meter skal rør isoleres.
Se markert område i lengdeprofil.

Nødvendig oppgraving og avdekking av rør for å fastslå beliggenhet og høyde på eksisterende ledninger, stikkledninger og kabler skal utføres i god tid før oppstart og eventuelle avvik eller nødvendig informasjon for prosjektet skal varsles byggherre eller rådgiver i god tid før VA-arbeidene oppstartes.

PROFIL NR.

MARKTYPE		
HØYDE EKSISTERENDE TERRENG		23.06 23.08 23.00 23.55 24.10 24.39 24.33 22.97 22.41 21.60 20.58 19.51 19.25 19.06 18.54 18.00 16.43 16.08 15.92 15.86 15.86 15.76 15.63 15.55 15.26 14.51 13.57 12.69 11.76 10.79 9.95 9.86 9.82 9.72 9.78 9.90 9.91 10.26 10.31 9.79 9.23
HØYDE ENDRET TERRENG		
VANNLEDNING	DIM./TYPE	110 PE 100
	HØYDE UTV. TOPP	15.7m 21.86 29.2m 21.56 21.53 7.9m 21.40 17.4m 20.92 10.9m 20.21 21.4m 18.81 18.32 22.3m 17.49 17.44 16.57 16.15 13.8m 14.88 17.8m 14.64 14.60 14.54 42.8m 13.84 16.0m 13.16 12.78 12.41 43.2m 9.31 8.40 8.23
	FALL	1.69% -1.01% -2.76% -6.6% -6.5% -7.8% -9.2% -1.23% -1.64% -4.27% -9.49% -1%
SPILLVANNS-LEDNING	DIM./TYPE	160 PVC
	HØYDE INNV. BUNN	15.7m 29.4m 21.07 8.18 20.96 17.2m 20.49 10.7m 19.78 21.7m 18.37 17.94 17.66 18.2m 16.16 9.7m 15.26 10.6m 14.45 21.0m 14.17 14.14 43.7m 13.42 17.9m 12.61 12.07 42.8m 8.99 8.3m 8.31 66.8m 8.38 15.0m 6.26 15.9m 6.13
	FALL	-1% -1% -2.76% -6.6% -6.5% -8.27% -8.57% -1.34% -1.63% -4.54% -7.19% -0.8% -0.8% -0.8% -0.8%
OVERVANNS-LEDNING	DIM./TYPE	200 PVC / 250 PVC
	HØYDE INNV. BUNN	15.8m 31.7m 21.08 10.38 20.97 17.0m 20.51 10.4m 19.43 22.8m 17.93 8.9m 17.26 18.2m 9.7m 16.95 9.4m 14.58 23.2m 13.83 46.3m 12.99 19.1m 12.07 46.6m 8.11 9.4m 8.02 66.5m 7.35 16.6m 7.19 6.75
	FALL	-1% -1% -2.76% -6.6% -8.28% -4.02% -3.2% -1.82% -4.81% -8.48% -1% -1% -1%
PUMPE-LEDNING	DIM./TYPE	
	HØYDE UTV. TOPP	
	FALL	

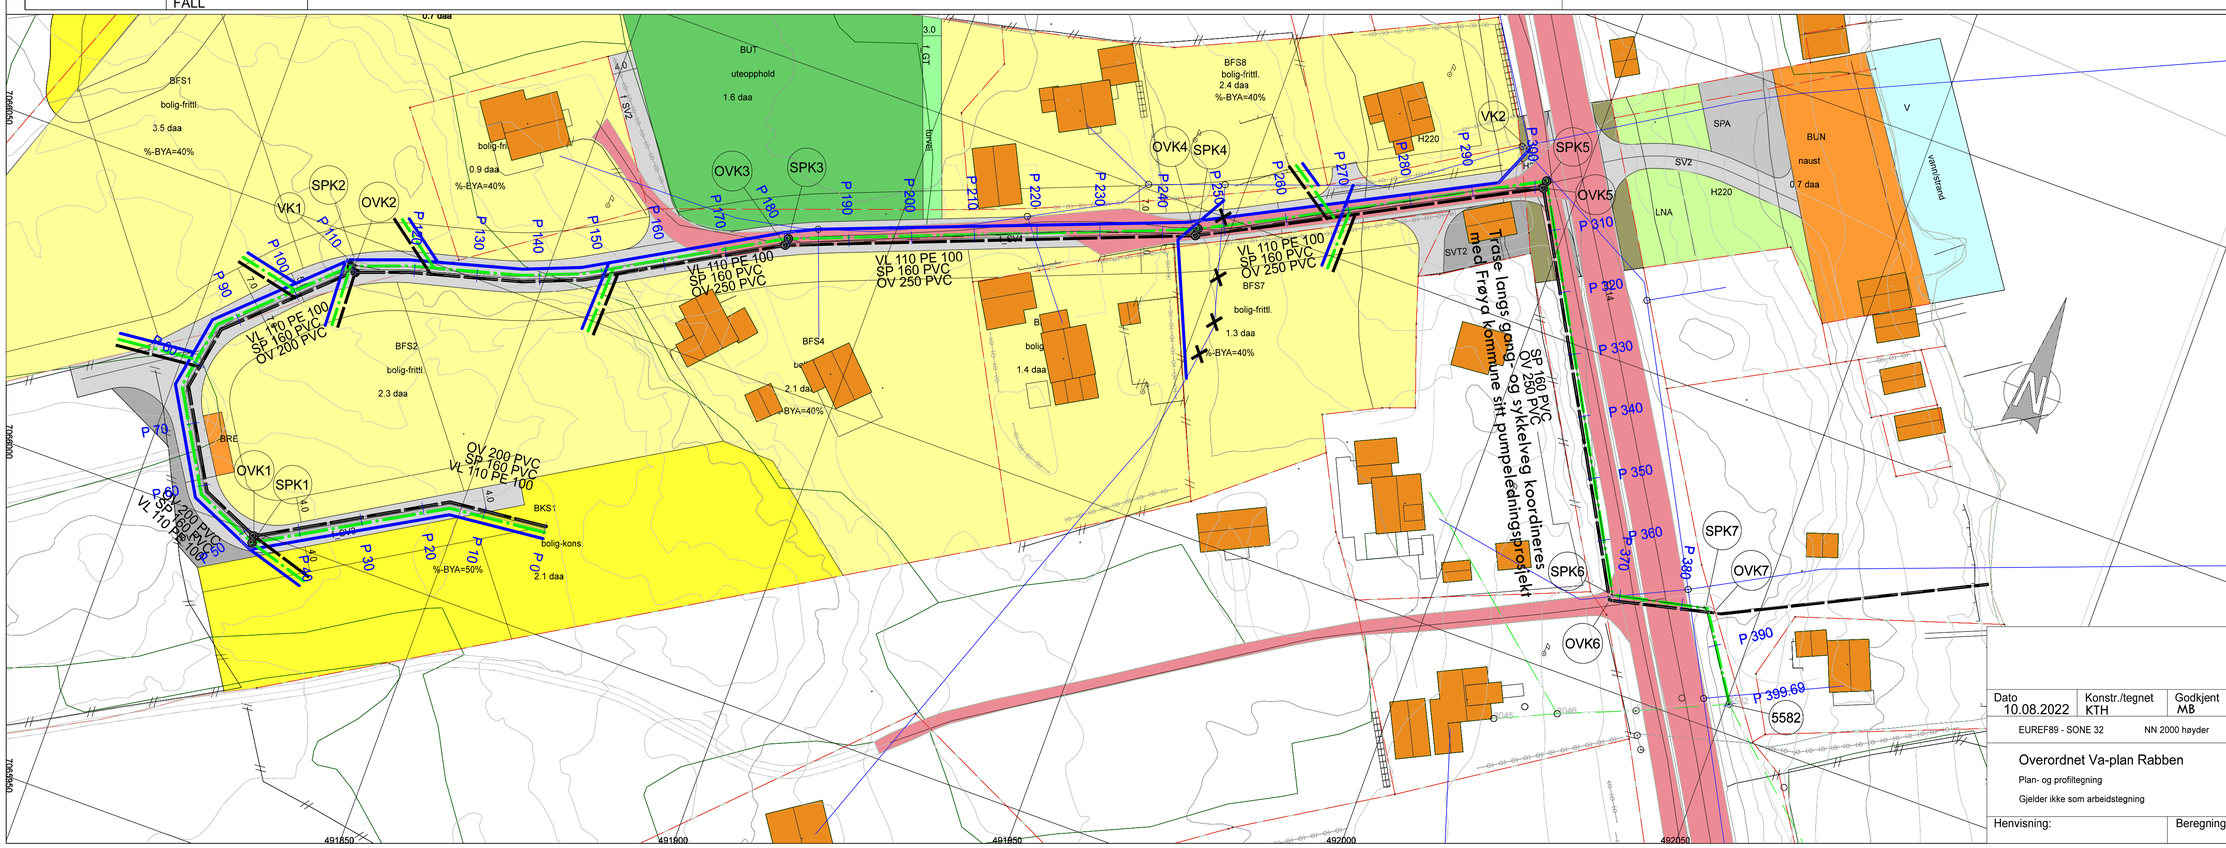

Tegnforklaring

- Eksisterende bygninger
- Eksist. vannledning
- Eksist. avløp felles
- Eksist. spillvannsledning
- Eksist. overvannsledning
- Vannledning
- Avløp felles
- Spillvannsledning
- Overvannsledning
- Eiendomsgrense
- Eksist. kum
- Kum

arkitekter on ingeniører

Dato	Konstr./tegnet	Godkjent	Målestokk
10.08.2022	KTH	MB	1:1000, 1:200

EUREF89 - SONE 32 NN 2000 høyder

PROSJEKT UTVIKLING

Overordnet Va-plan Rabben

Plan- og profiltegning

Gjelder ikke som arbeidstegning

Erstatning for: | Erstattet av:

H01

Henvisning: | Beregning: