


Snitt 03

1:1000

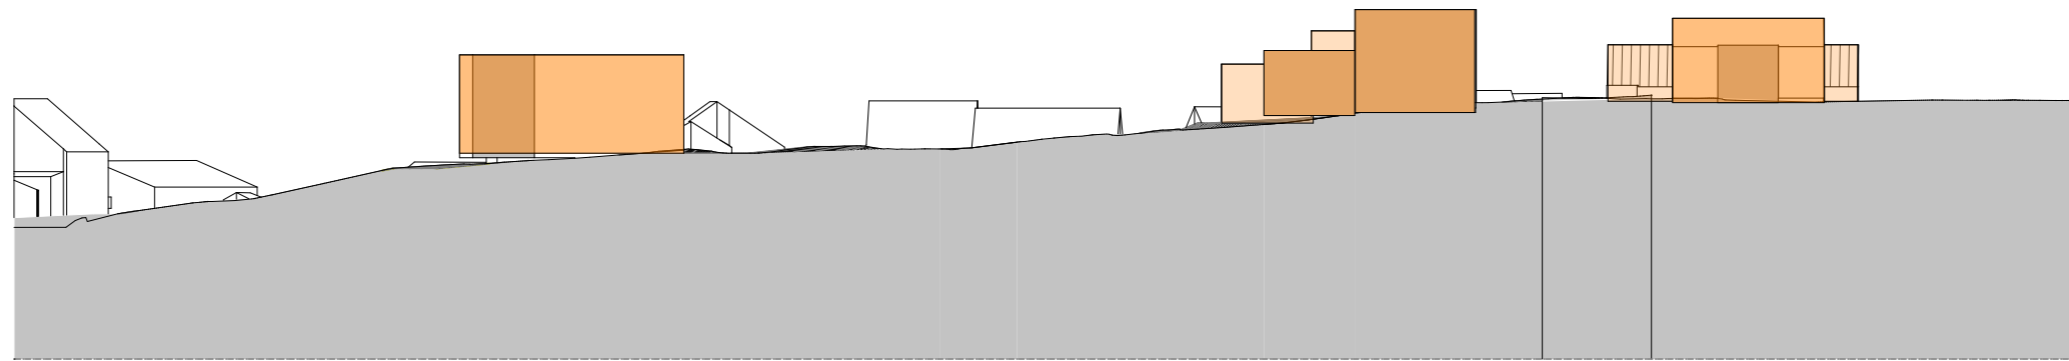

Snitt 04

1:500

Kun tegninger merket "arbeidstegninger" kan benyttes som produksjonstegninger.
 Opphavsrett: Tegninger kan ikke benyttes annerledes eller i en annen sammenheng enn forutsatt uten skriftlig samtykke fra On AS.
 BIM med ArchiCAD 24 NOR Filplassering: C:\Users\martel\OneDrive - On As Arkitekter og Ingeniører\Skrivebord\RabbenTerreng - Rev A.pln

Rev	Nr	Beskrivelse	Dato	Sign	Kontr



Orkdalsveien 82
 7300 Orkanger
 tlf 72 48 40 20
 www.on-as.no

Tegning
Snitt 03 og 04
Rabben Mulighetsstudie
Rabben
Sistranda

Fase.		Dato opprettet	Gnr./Bnr./Festenr.	Mål:	Tegningsnr.
Skissefase		31.01.2023	Gnr/Bnr/Festn	1:500,	A30-02
Størrelse:	Prosjektnr.	Sign.	Kontroll	Godkjent	Rev. ID
A3	20 072	KMO			