



Eks.terreng		Justert terreng	
Date: 22.02.2022	Konstr./regnet SAA	Godkjent	Målestokk A3
EUREF89 - SONE 32		NN 2000 høyder	
Snitt 1		1:1000	
Henvising:		Beregning:	
		Erstattet av: AKERBLÅ	
		Erstattet av: 201	

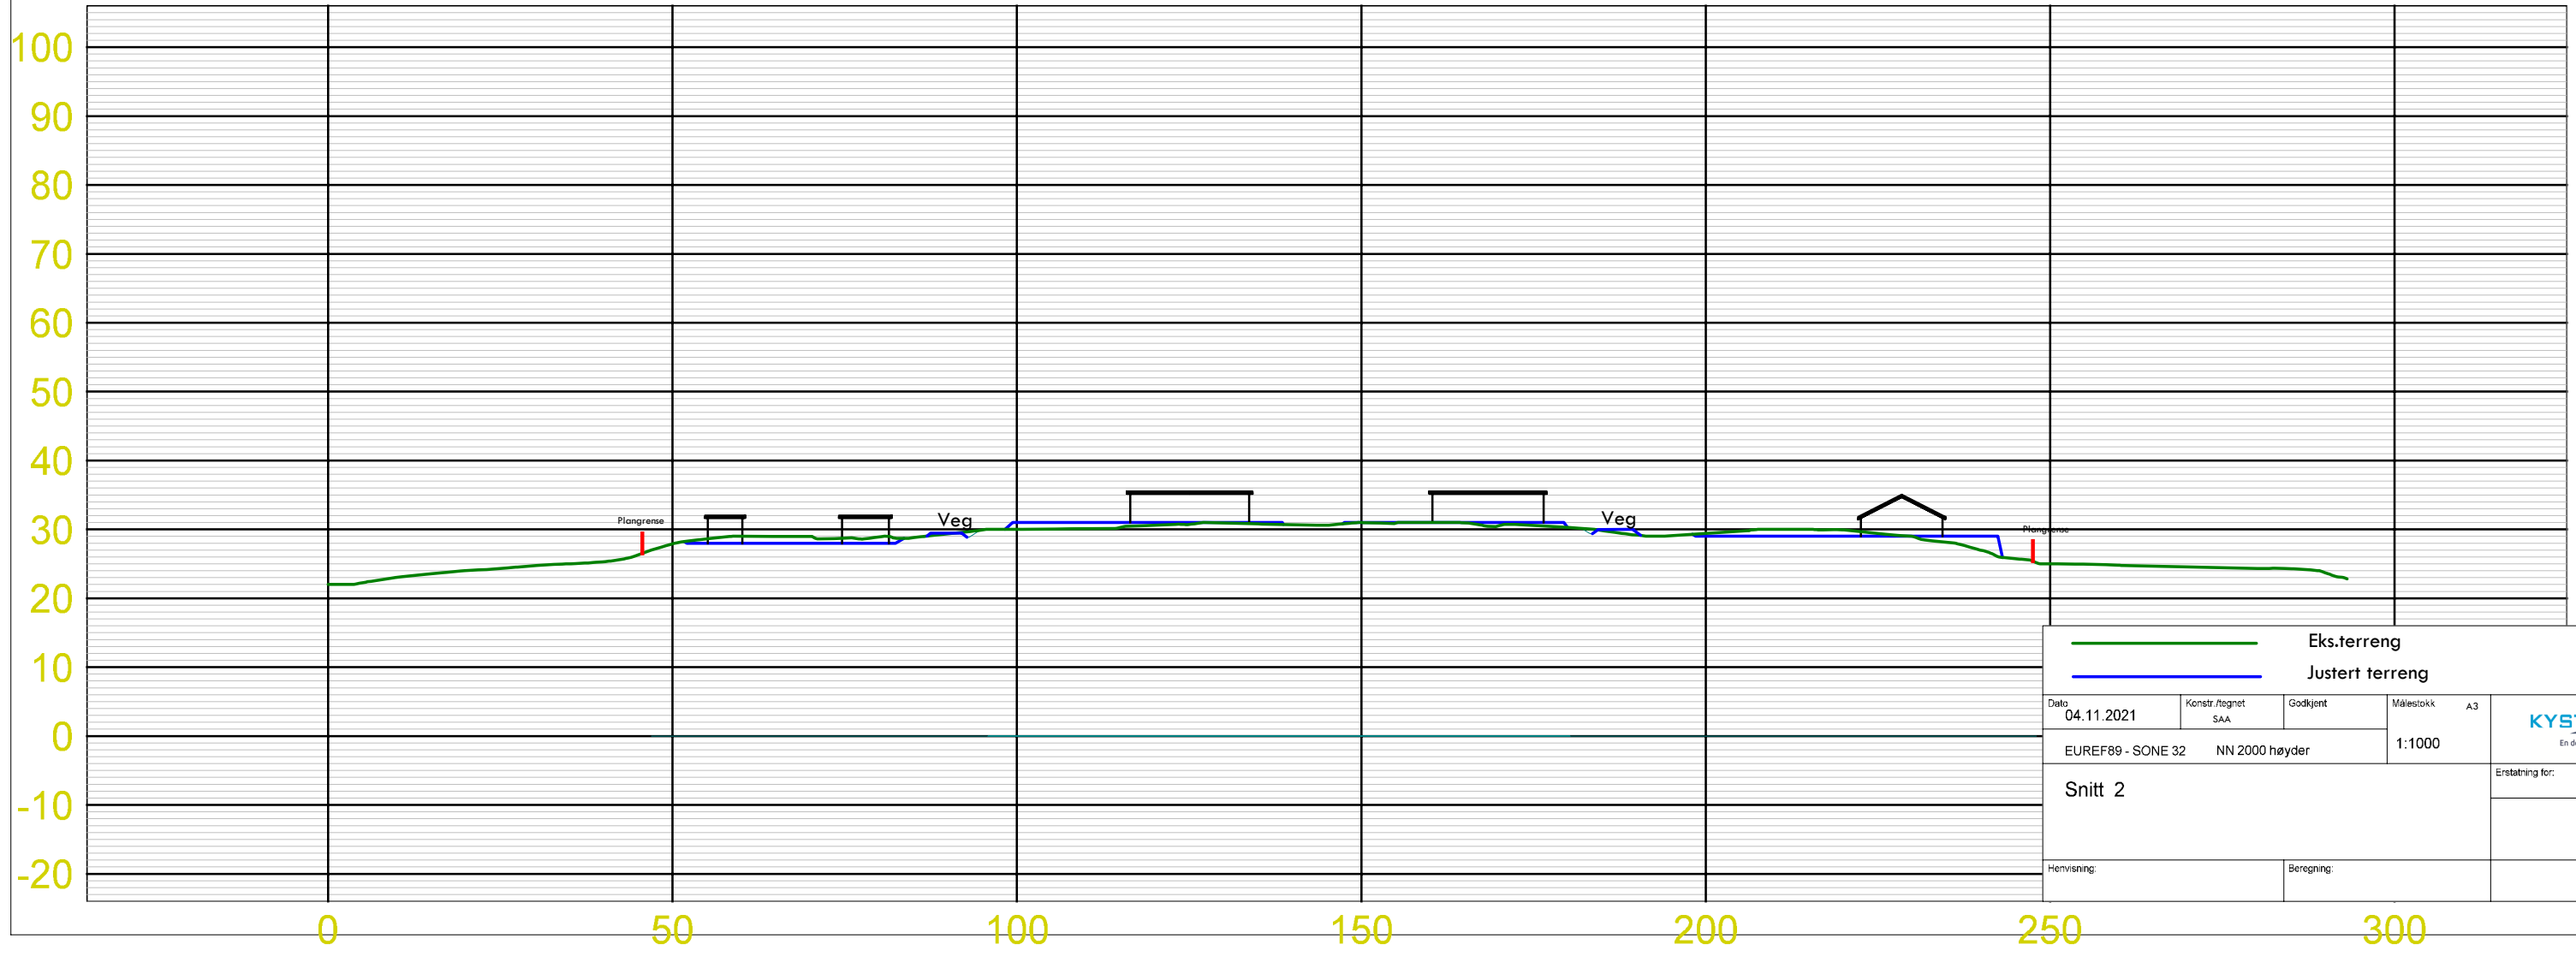

— Eks.terreng		— Justert terreng	
Dato	Konstr./tegnet	Godkjent	Målestokk
04.11.2021	SAA		A3
EUREF89 - SONE 32		NN 2000 høyder	
		1:1000	
Snitt 2			
Henvising:		Beregning:	
Erstatning for:			Erstattet av:
			301

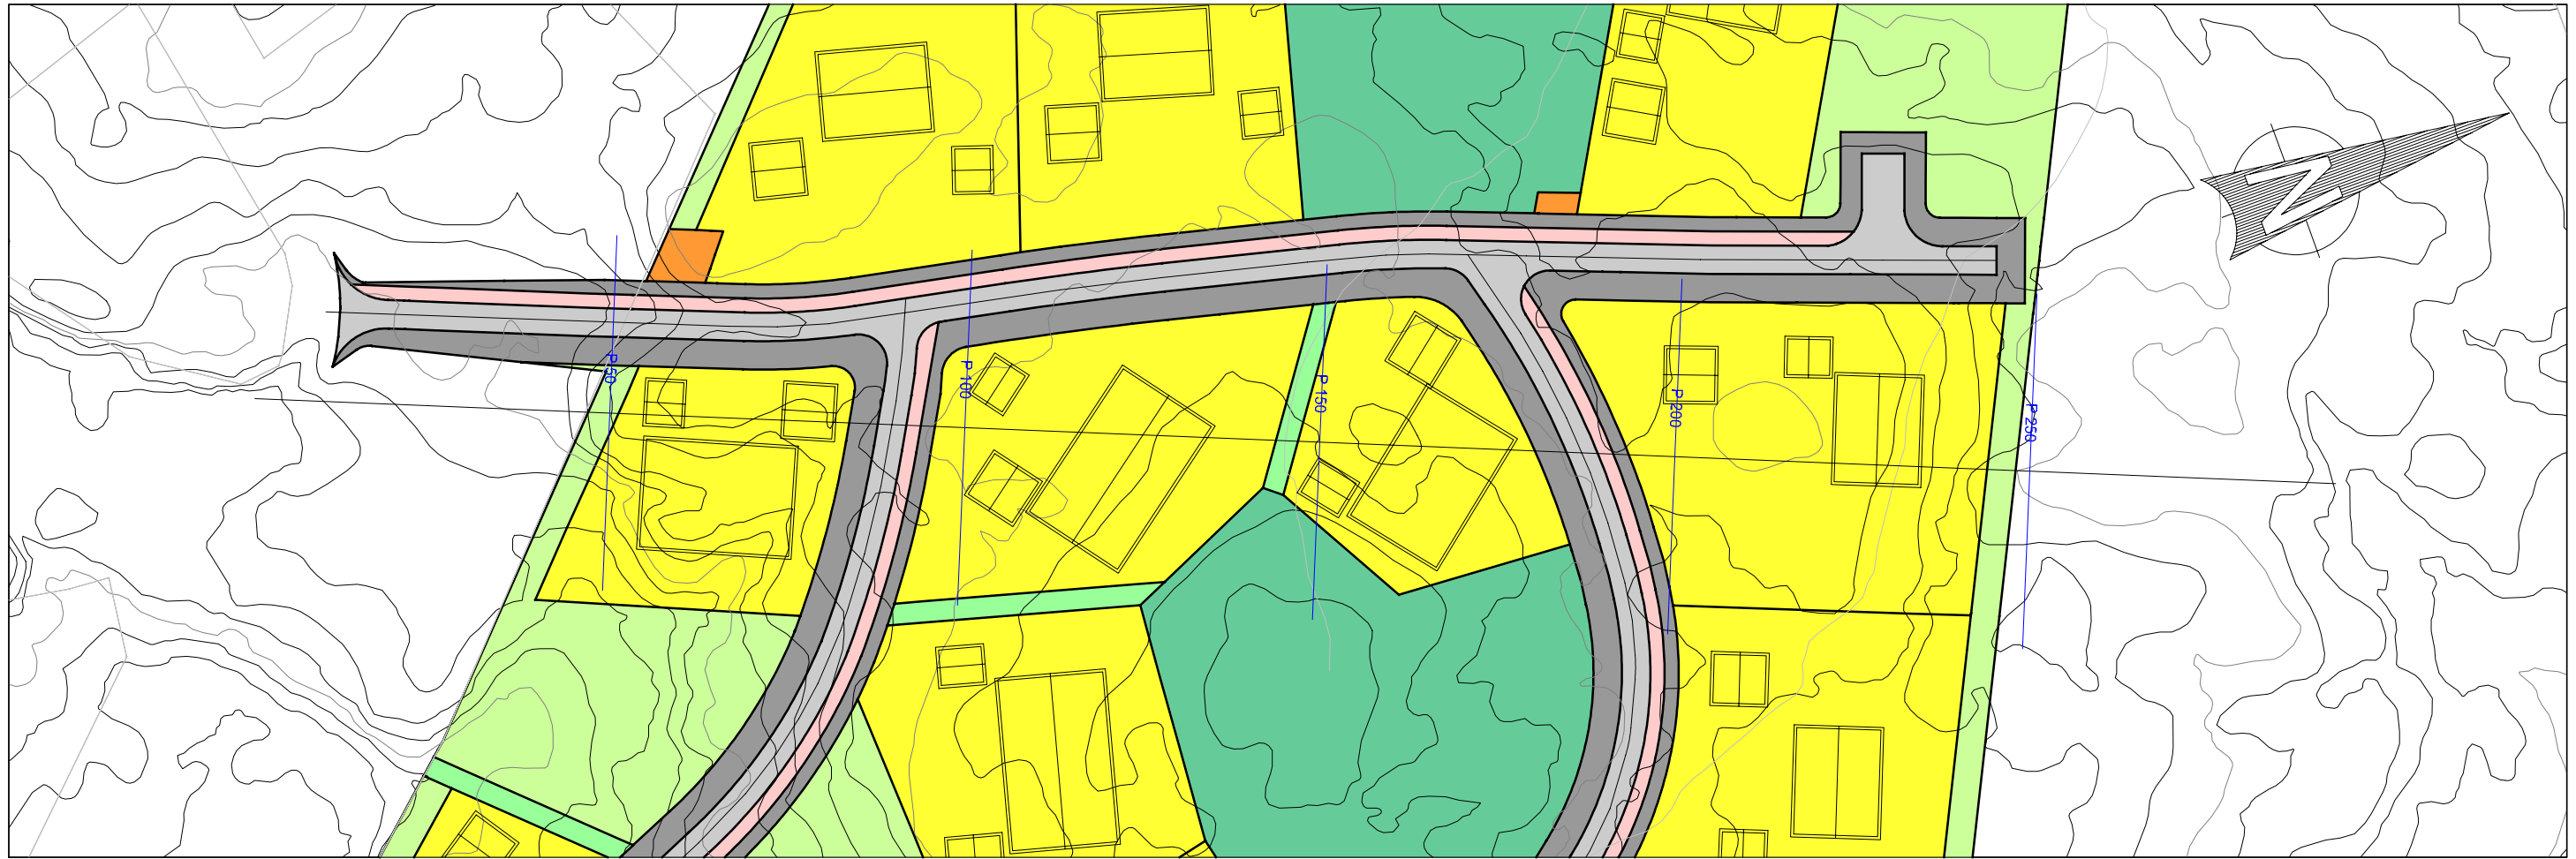