


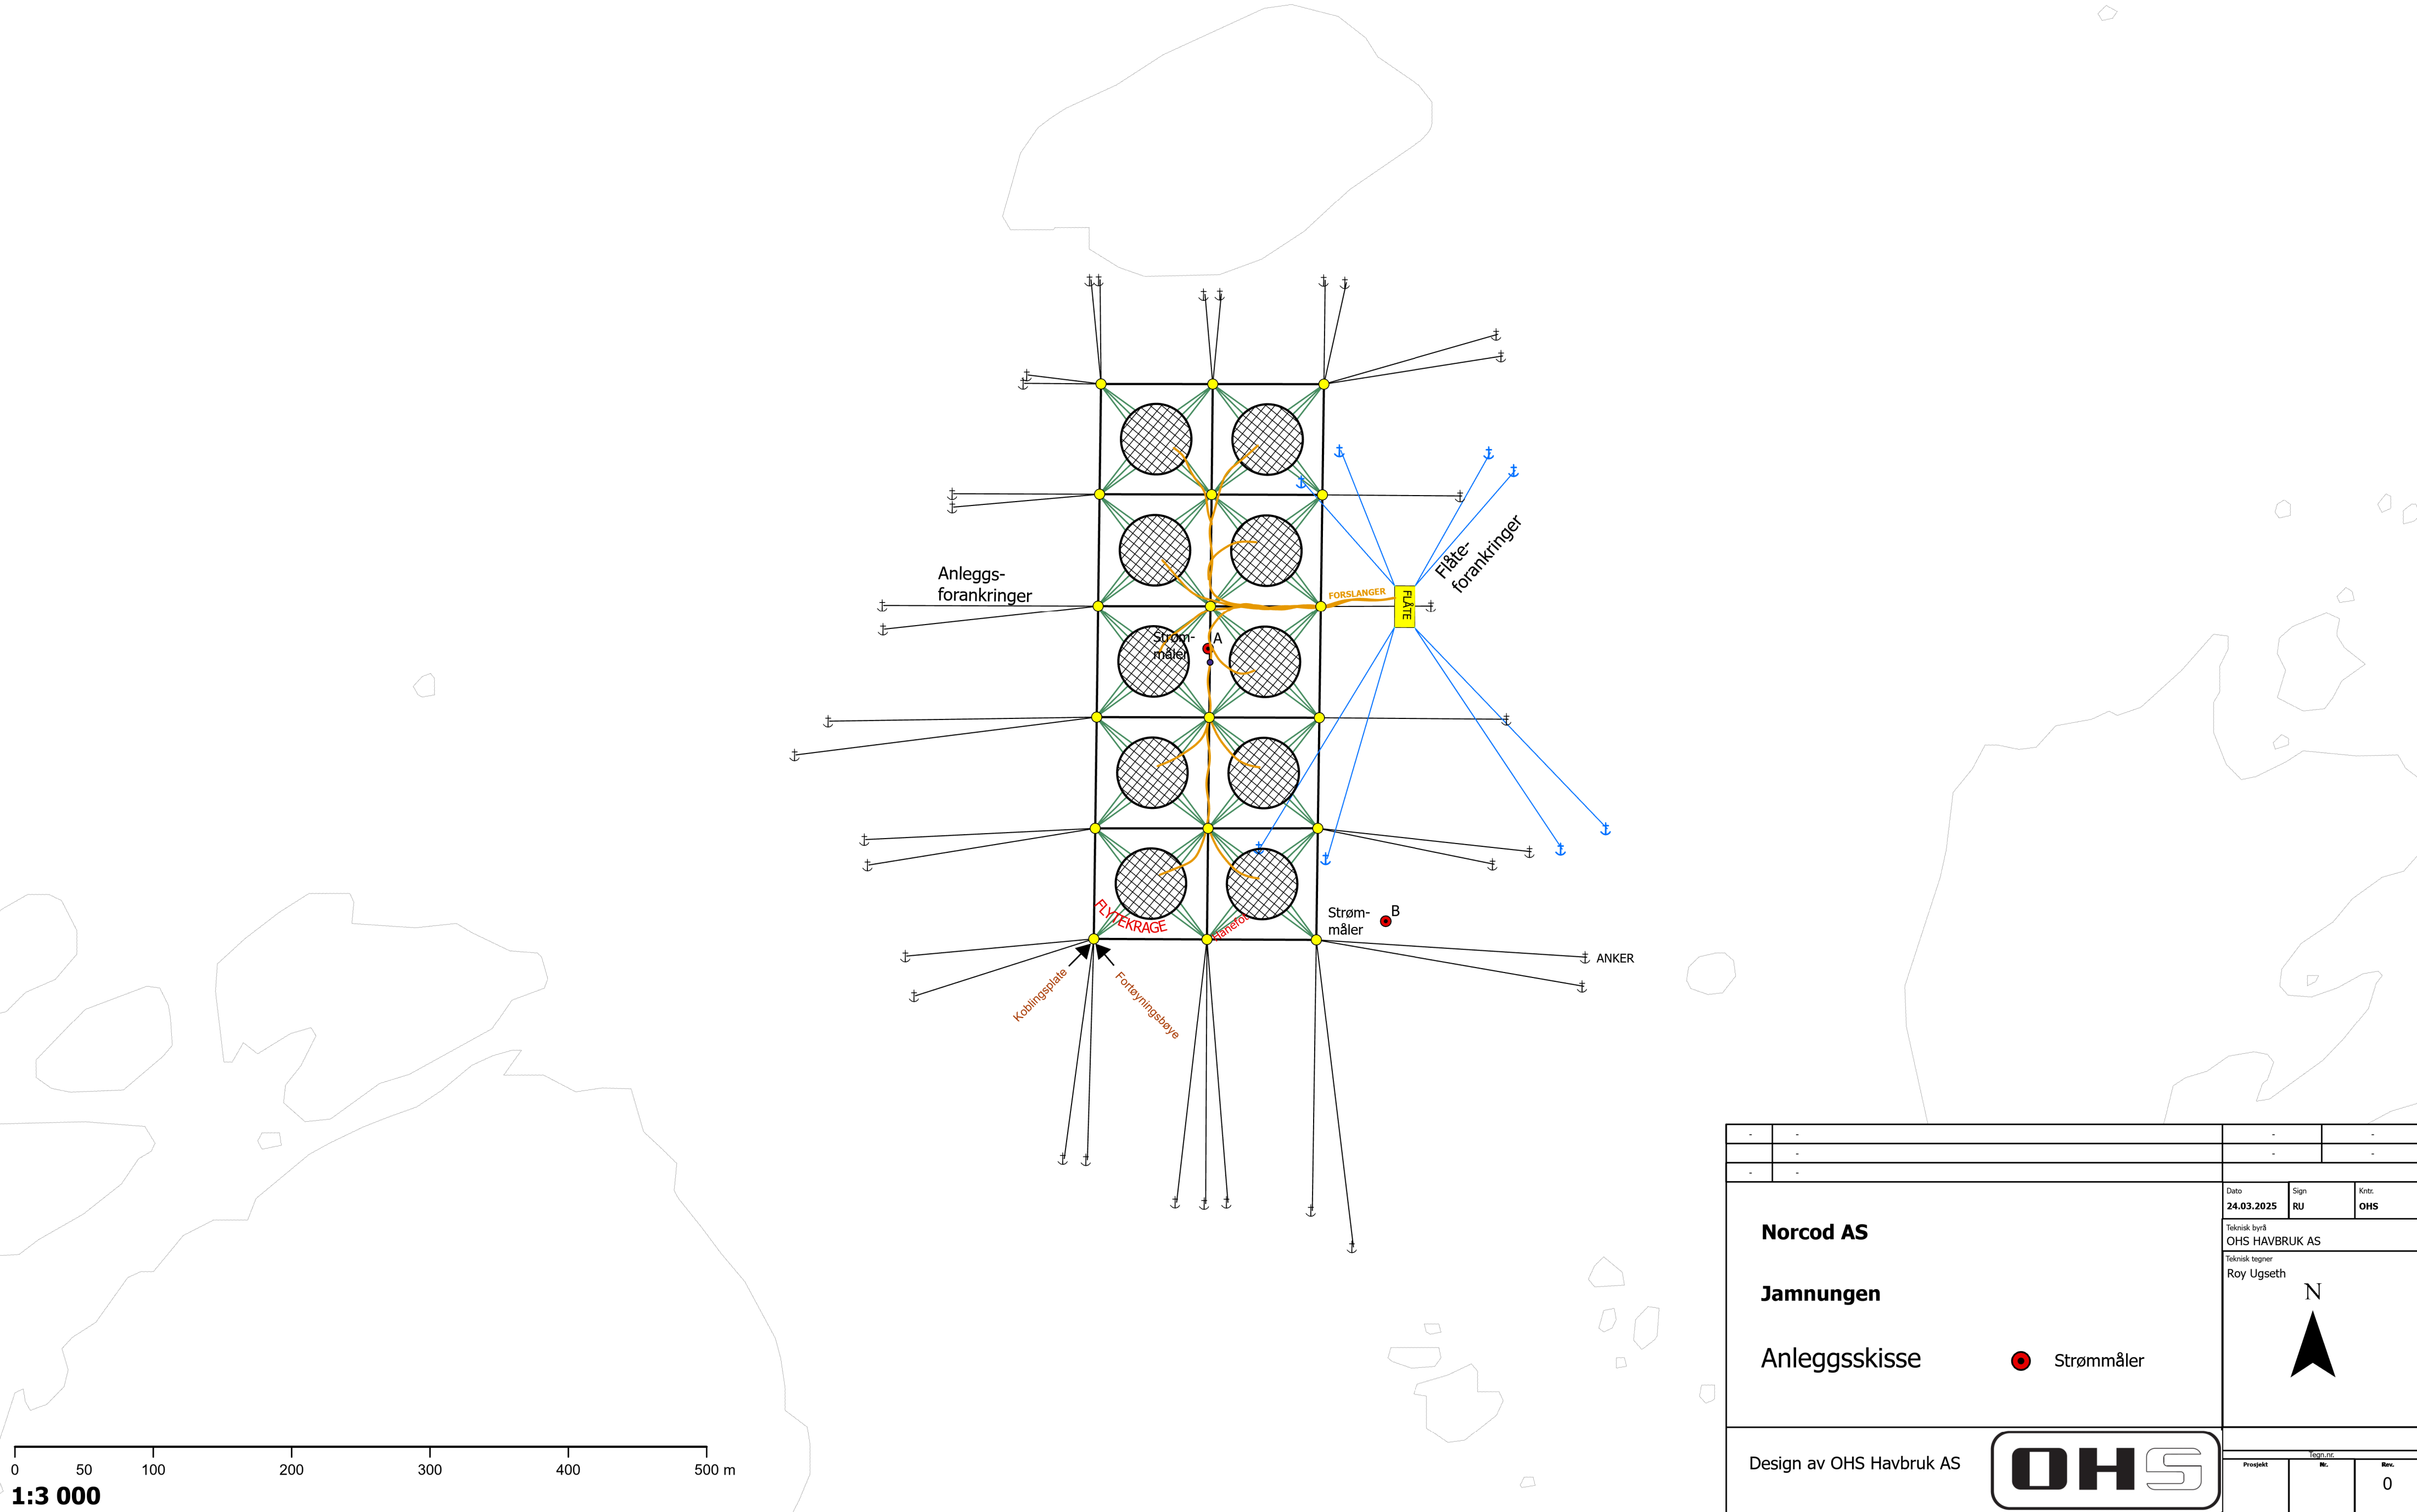

0 50 100 200 300 400 500 m
1:3 000

-	-	-	-
-	-	-	-
-	-	-	-
Dato 24.03.2025		Sign RU	Krit. OHS
Teknisk byrå OHS HAVBRUK AS		Teknisk tegner Roy Ugseth	
Norcod AS		Jamnungen	
Anleggsskisse		 Strømmåler	
Design av OHS Havbruk AS			
Prosjekt	Rev.	Rev.	0