


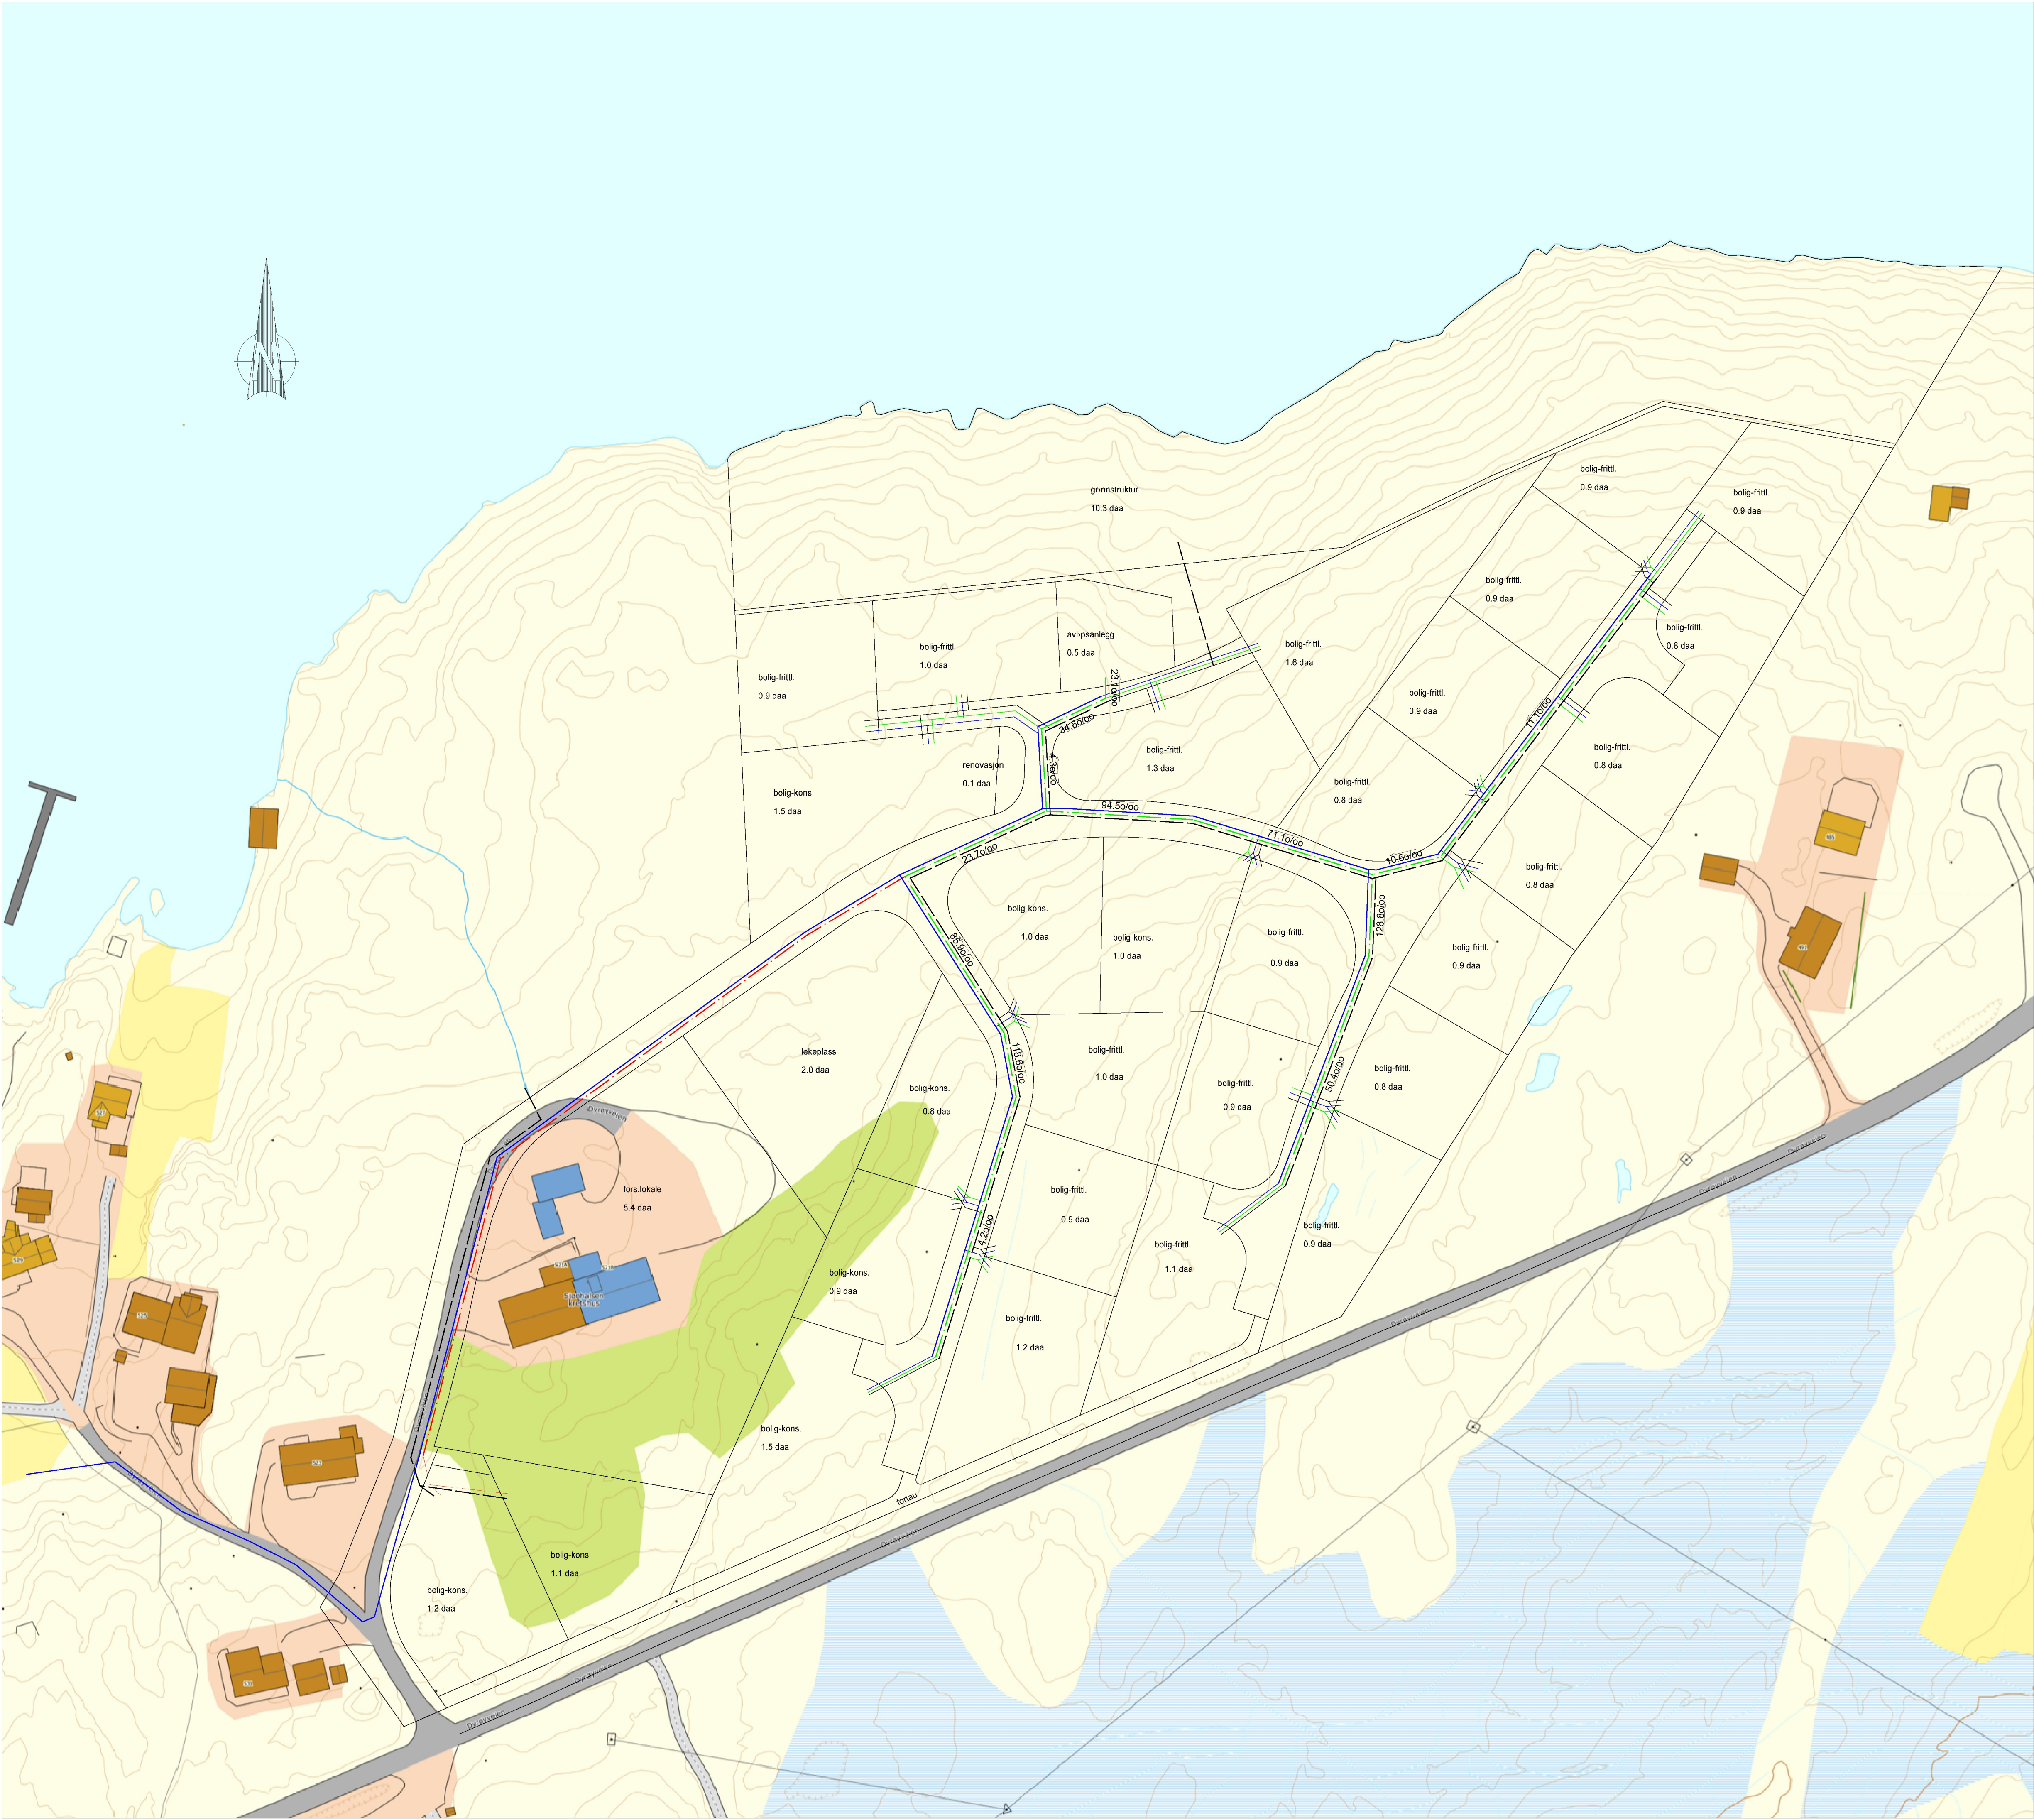

- Fall er beregnet fra eksisterende terreng som viser at det er mulig å opparbeide en grøft ut i fra dagens terreng
- Fall er hentet fra spillvannsledning
- Når veg og tomter er ferdigprosjektert må VA-planen oppdateres i henhold til høydene som blir satt på veg og tomter

OVERVANN

- Taknedløp kobles til overvann i hovedtrase
- Hovedtrase til overvann ledes ut til sjø like ved renseanlegget
- Det opparbeides veggrøft mellom veg og tomter som kan lede overflatevann ut til sjø
- Overvann fra de to tomtene sør for kretshuset kan ledes ut til bekk som tegnet

SPILLVANN

- Spillvann fra de to tomtene sør for kretshuset må ha pumpeledning fra tomt til hovedtrase
- Spillvann samles til et renseanlegg før det går ut i sjø via utslippsledning

VANN

- Mulig påkobling for vann er vest for Dyrøyveien 523/525. Nøyaktig påkoblingspunkt må avklares med kommunen
- Grøftetraseen for vannledning går i eks. veg før den kommer til prosjektert VA-grøft

- VANNLEDNING
- PUMPELEDNING
- SPILLVANNSLEDNING
- OVERVANNSLEDNING

Dato 28.04.2020	Konstr./tegnet WØR	Godkjent	Målestokk 1:700 A1		
EUREF89 - SONE 32		NN 2000 høyder		Erstatning for:	Erstattet av:
OVERSIKT VA SJØNHALSEN					
				901	
Henvisning:		Beregning:			