


X:\trond\opdrag\Trondheim\5186330\BIM\Veg\kml\Lay\_C\_Alt\_1\_ferdig\_prinsipp.dwg - JOLRo - Plottet: 2019-02-05, 09:56 - LAYOUT = C001 - XREF = T\_grenn\_Alt\_1\_ferdig\_prinsipp, 2019-02-25-Bygninger, 2019-02-24-Kartgrunnteg

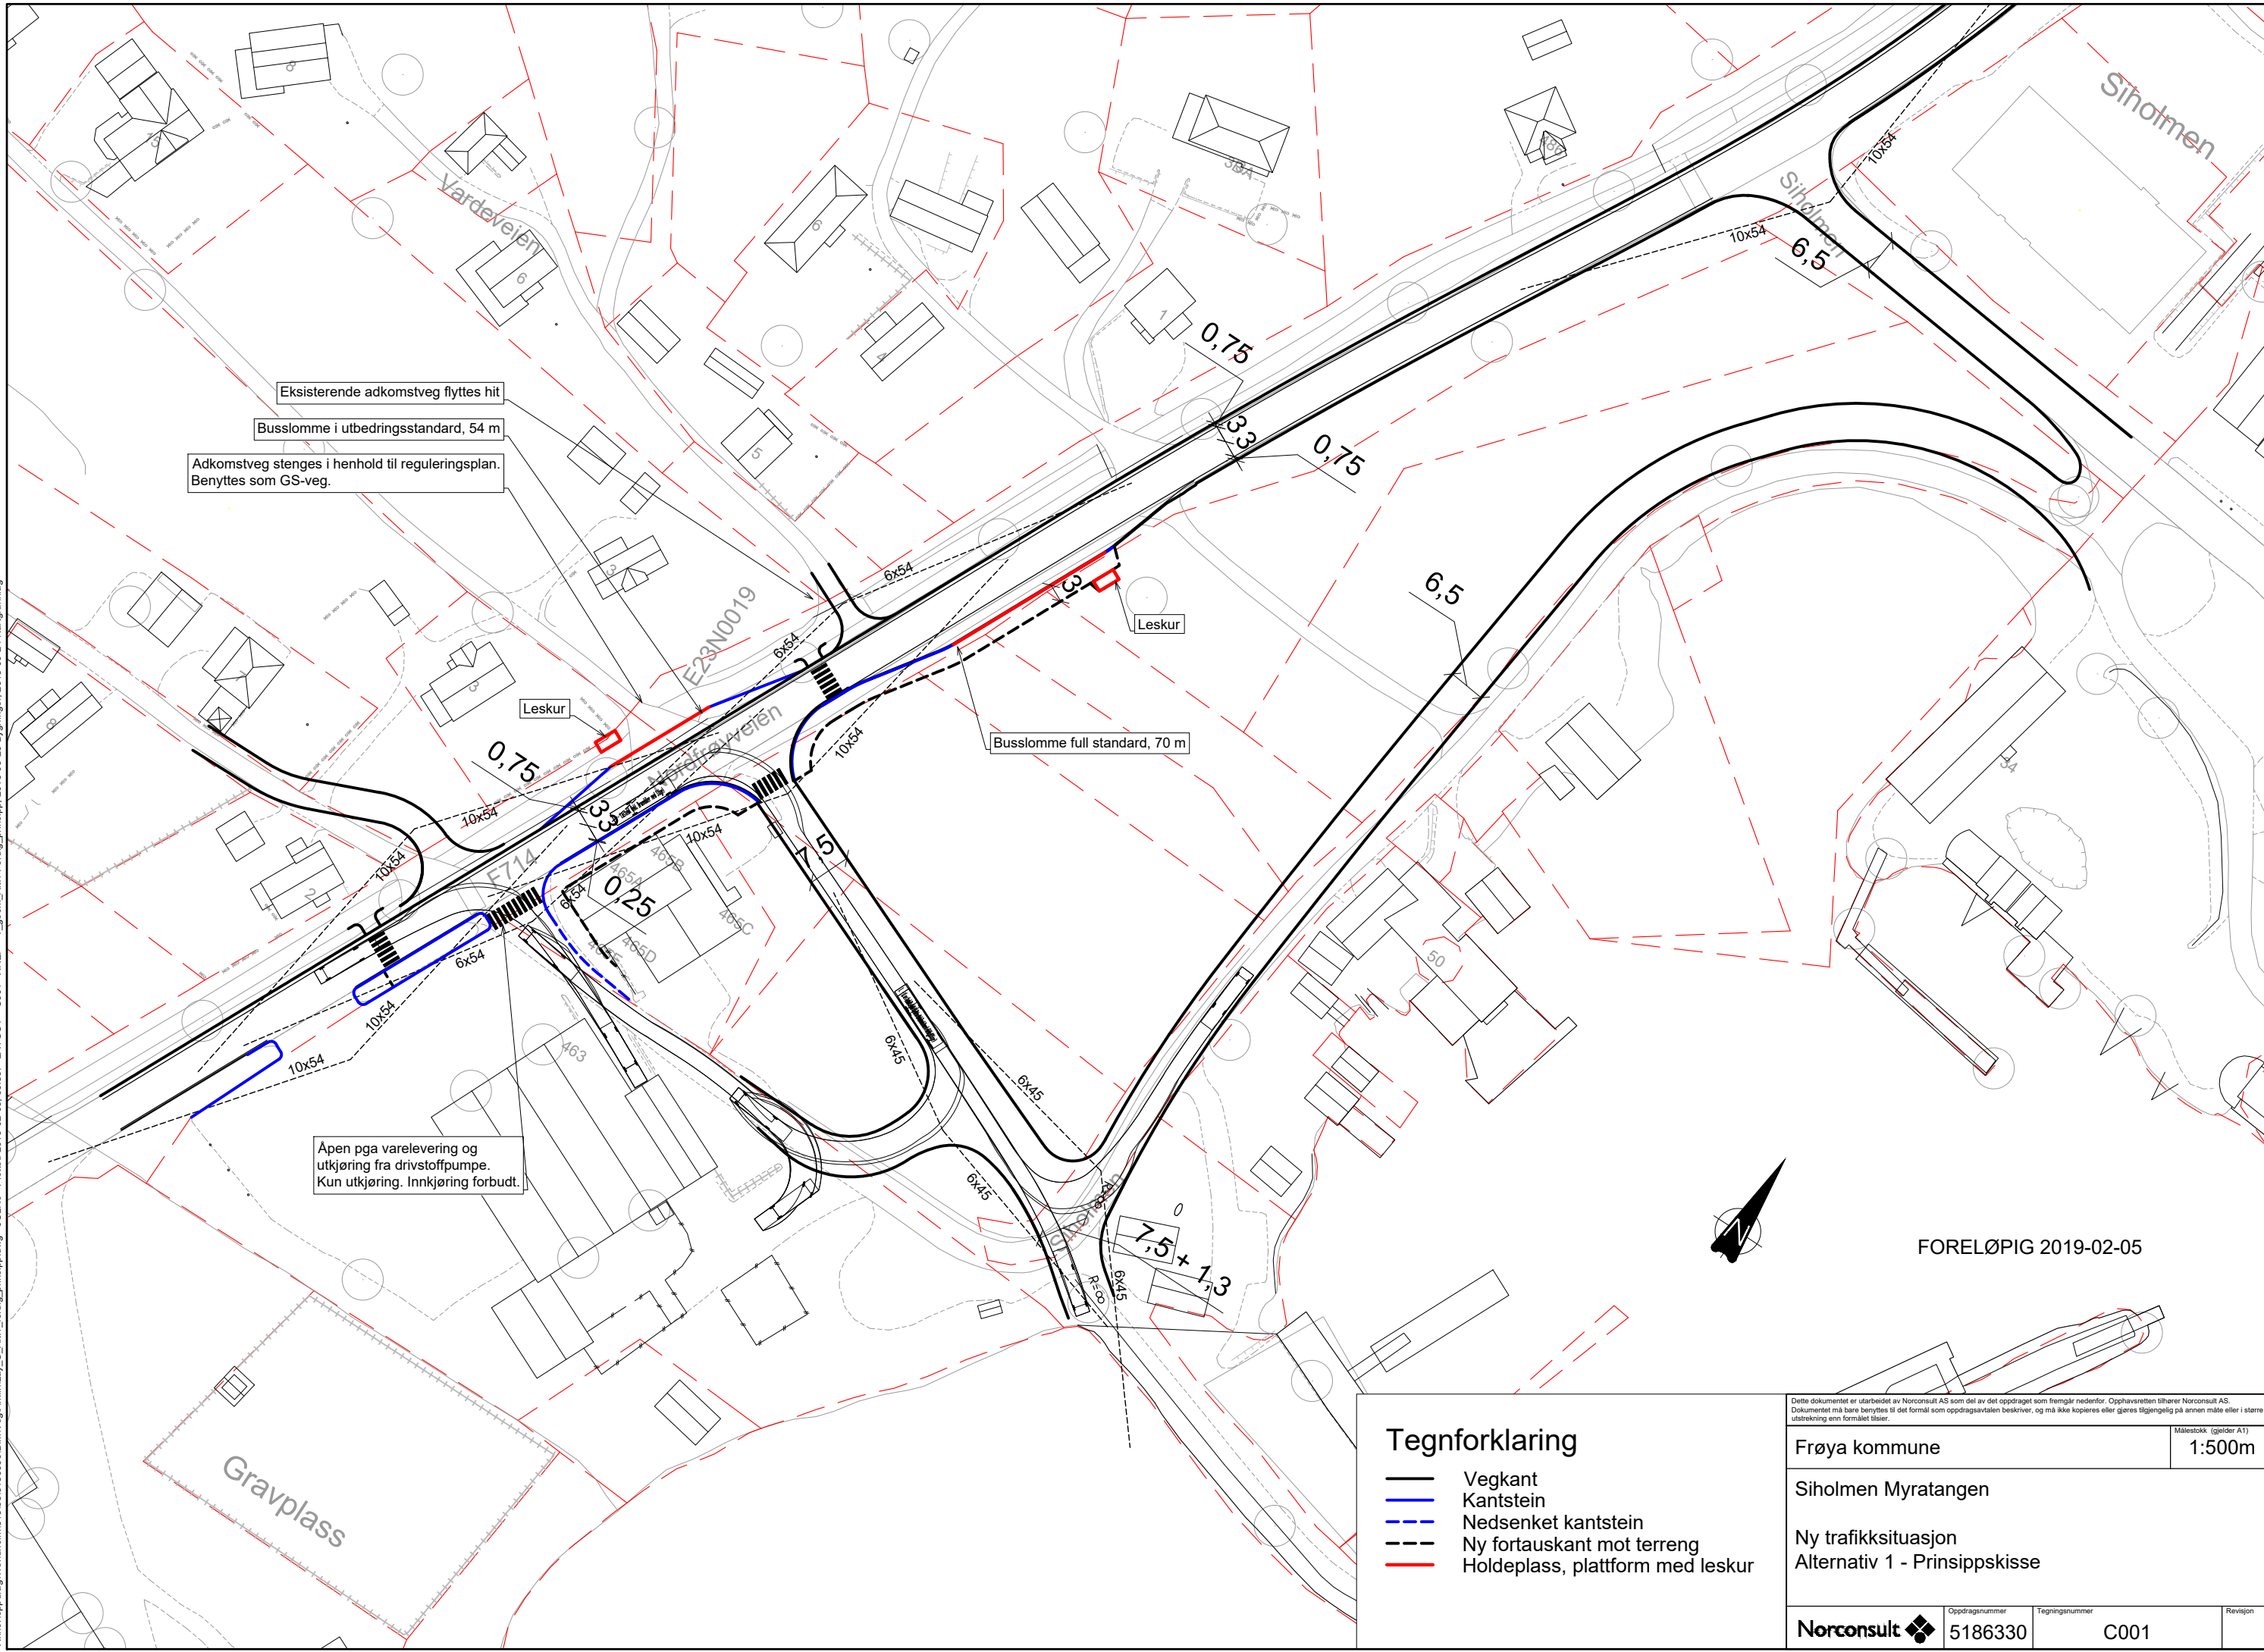

Eksisterende adkomstveg flyttes hit  
Busslomme i utbedringsstandard, 54 m  
Adkomstveg stenges i henhold til reguleringsplan.  
Benyttes som GS-veg.

Busslomme full standard, 70 m

Åpen pga varelevering og utkjøring fra drivstoffpumpe.  
Kun utkjøring. Innkjøring forbudt.

### Tegnforklaring

- Vegkant
- Kantstein
- - - Nedsenket kantstein
- - - Ny fortauskant mot terreng
- Holdeplass, plattform med leskur

Dette dokumentet er utarbeidet av Norconsult AS som del av det oppdraget som fremgår nedenfor. Opphavsretten tilhører Norconsult AS. Dokumentet må bare benyttes til det formål som oppdragsavtalen beskriver, og må ikke kopieres eller gjøres tilgjengelig på annen måte eller i større utstrækning enn formålet tillater.

Frøya kommune		Målestokk (gjelder A1)	1:500m
Siholmen Myratangen			
Ny trafikk situasjon			
Alternativ 1 - Prinsippskisse			
Norconsult	Oppdragsnummer 5186330	Tegningsnummer C001	Revisjon