


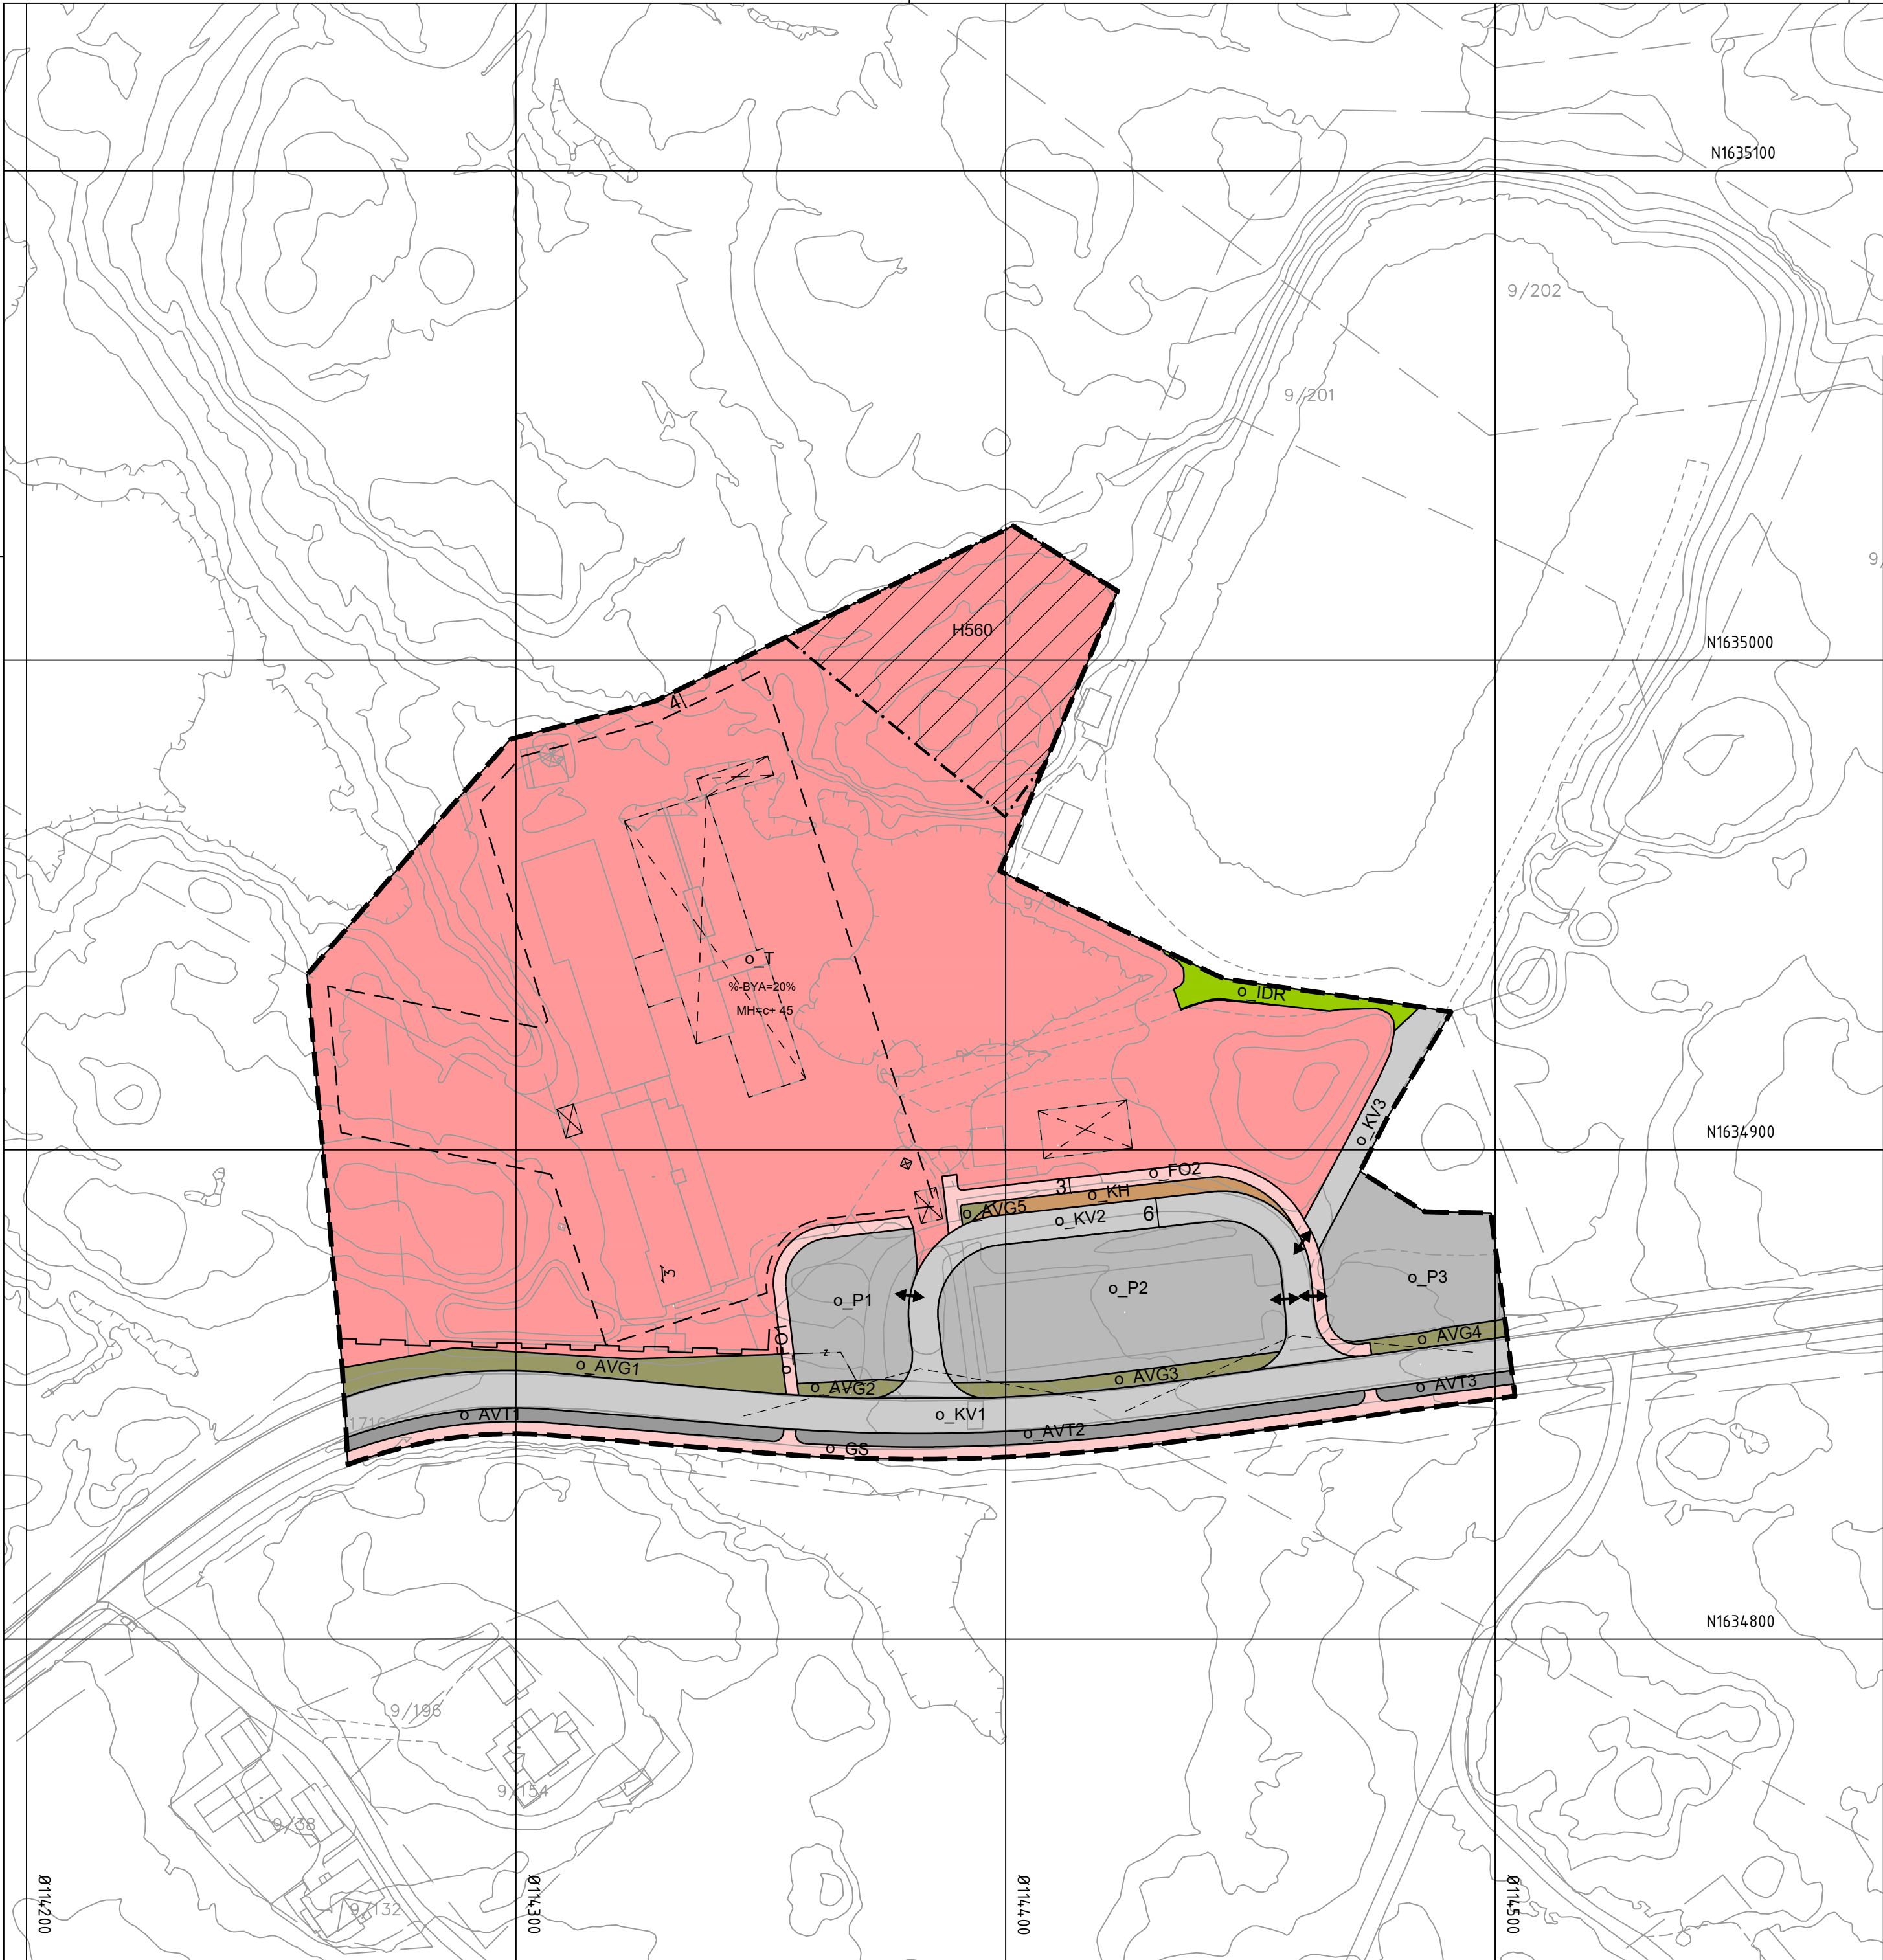

Tegnforklaring

Reguleringsplan PBL 2008

§12-5. Nr. 1 - Bebyggelse og anlegg

- T Bebyggelse for offentlig eller privat tjenesteyting (1160)
- IDR Idrettsanlegg (1400)

§12-5. Nr. 2 - Samferdselsanlegg og teknisk infrastruktur

- KV Kjøreveg (2011)
- FO Fortau (2012)
- GS Gang- og sykkelveg (2015)
- AVT Annen veggrunn, teknisk anlegg (2018)
- AVG Annen veggrunn, grøntareal (2019)
- KH Kollektivholdeplass (2073)
- P Parkering (2080)

§12 - 6 - Hensynssoner

- Bevaring naturmiljø (560)

Linjesymbol

- Grense for angitt hensynssone
- Planens begrensning
- Formålsgrense
- Eiendomsgrense som skal oppheves (1204)
- Byggeline (1211)
- Bebyggelse som forutsettes fjernet (1215)
- Frisiktlinje (1222)
- Regulert støyskjerm (1227)

Punktsymboler

- Avkjørsel - både inn og utkjøring (1242)
- MH = maks mønehøyde

Kartopplysninger

Kilde for basiskart: FKB
Dato for basiskart: 08.05.2026
Koordinatsystem: ETRS89 / NTM zone 8
Høydegrunnlag: NN2000

Ekvidistanse: 1m
Kartmålestokk: 1:1000 (A2)
0 25.0 50m



Detaljregulering
Nabeita skole og barnehage

Med tilhørende reguleringsbestemmelser

Arealplan-ID:
5014202504

Forslagsstiller:
Frøya kommune

SAKSBEHANDLING ETTER PLAN- OG BYGNINGSLOVEN

SAKS-NR DATO SIGN

Dato	Revisjon			
Dato	Revisjon			
Dato	Revisjon			
Kommunestyret sitt vedtak				
Ny 2. gang behandling				
Offentlig ettersyn fra til				
2. gangs behandling				
Offentlig ettersyn fra til				
1. gangs behandling				
Kunngjøring av oppstart av planarbeid i Hitra-Frøya				
Oppstartsmøte		25-2419	12.12.2025	
PLANEN ER UTARBEIDET AV:		TEGNNR.	DATO	SIGN
Det bekrefte at planen er i samsvar med kommunestyrets vedtak av		RP00	24.06.2026	GAI