


Tegnforklaring		
Vannledning	Prosjektert	Sanert
Vannledning - Pumpe	Eksisterende	
Overvann		
Spillvann		
Slamavskiller		
Sandfang Grøft		
Fallretning		
Kum		
Brannuttak Kum		

- Merknader**
- ① Intak av ferskvann fra Tuvnesvatnet. Intaket løftes 2m over bunnen for å unngå fremmedlegemer i produksjonsvannet og skal være utstyrt med egnet sil.
 - ② Vannpumpestasjon for produksjonsvann.

- Henvisninger**
- Overordnet VA-notat

01	Endret trase for brannvann og forbruksvann	NOLESC	NOSVEB	NOAMST	09.12.2025
Rev Revisjonen gjelder					
Prosjektnavn: Tuvnes-Storheia VA		Utført	Kontr.	Godkjent	Dato
Oppdragsgiver: Vikan Settefisk AS		Tegningsdato		05.11.2025	
Vann og avløp		Prosjektleder		Ingrid Svard Pedersen	
Plantegning øst		Prosjektnummer		Amund Bach Stranden	
		Målestokk		1:1000	
		Koordinatsystem		UTM32	
		Vertikalsystem		NN2000	
		Arkformat		A1	
		Statuskode		D	
		Fagkode		W	
		Tegningstatus		Til reguleringsplan	
		Revisjon		01	
Utført av	Kontrollert av	Godkjent av		Tegningsnr	
Leif Eskeland Schütz	Svein Hasse Børdevich	Amund Bach Stranden		OVA-PLAN TUVNESET_H100	



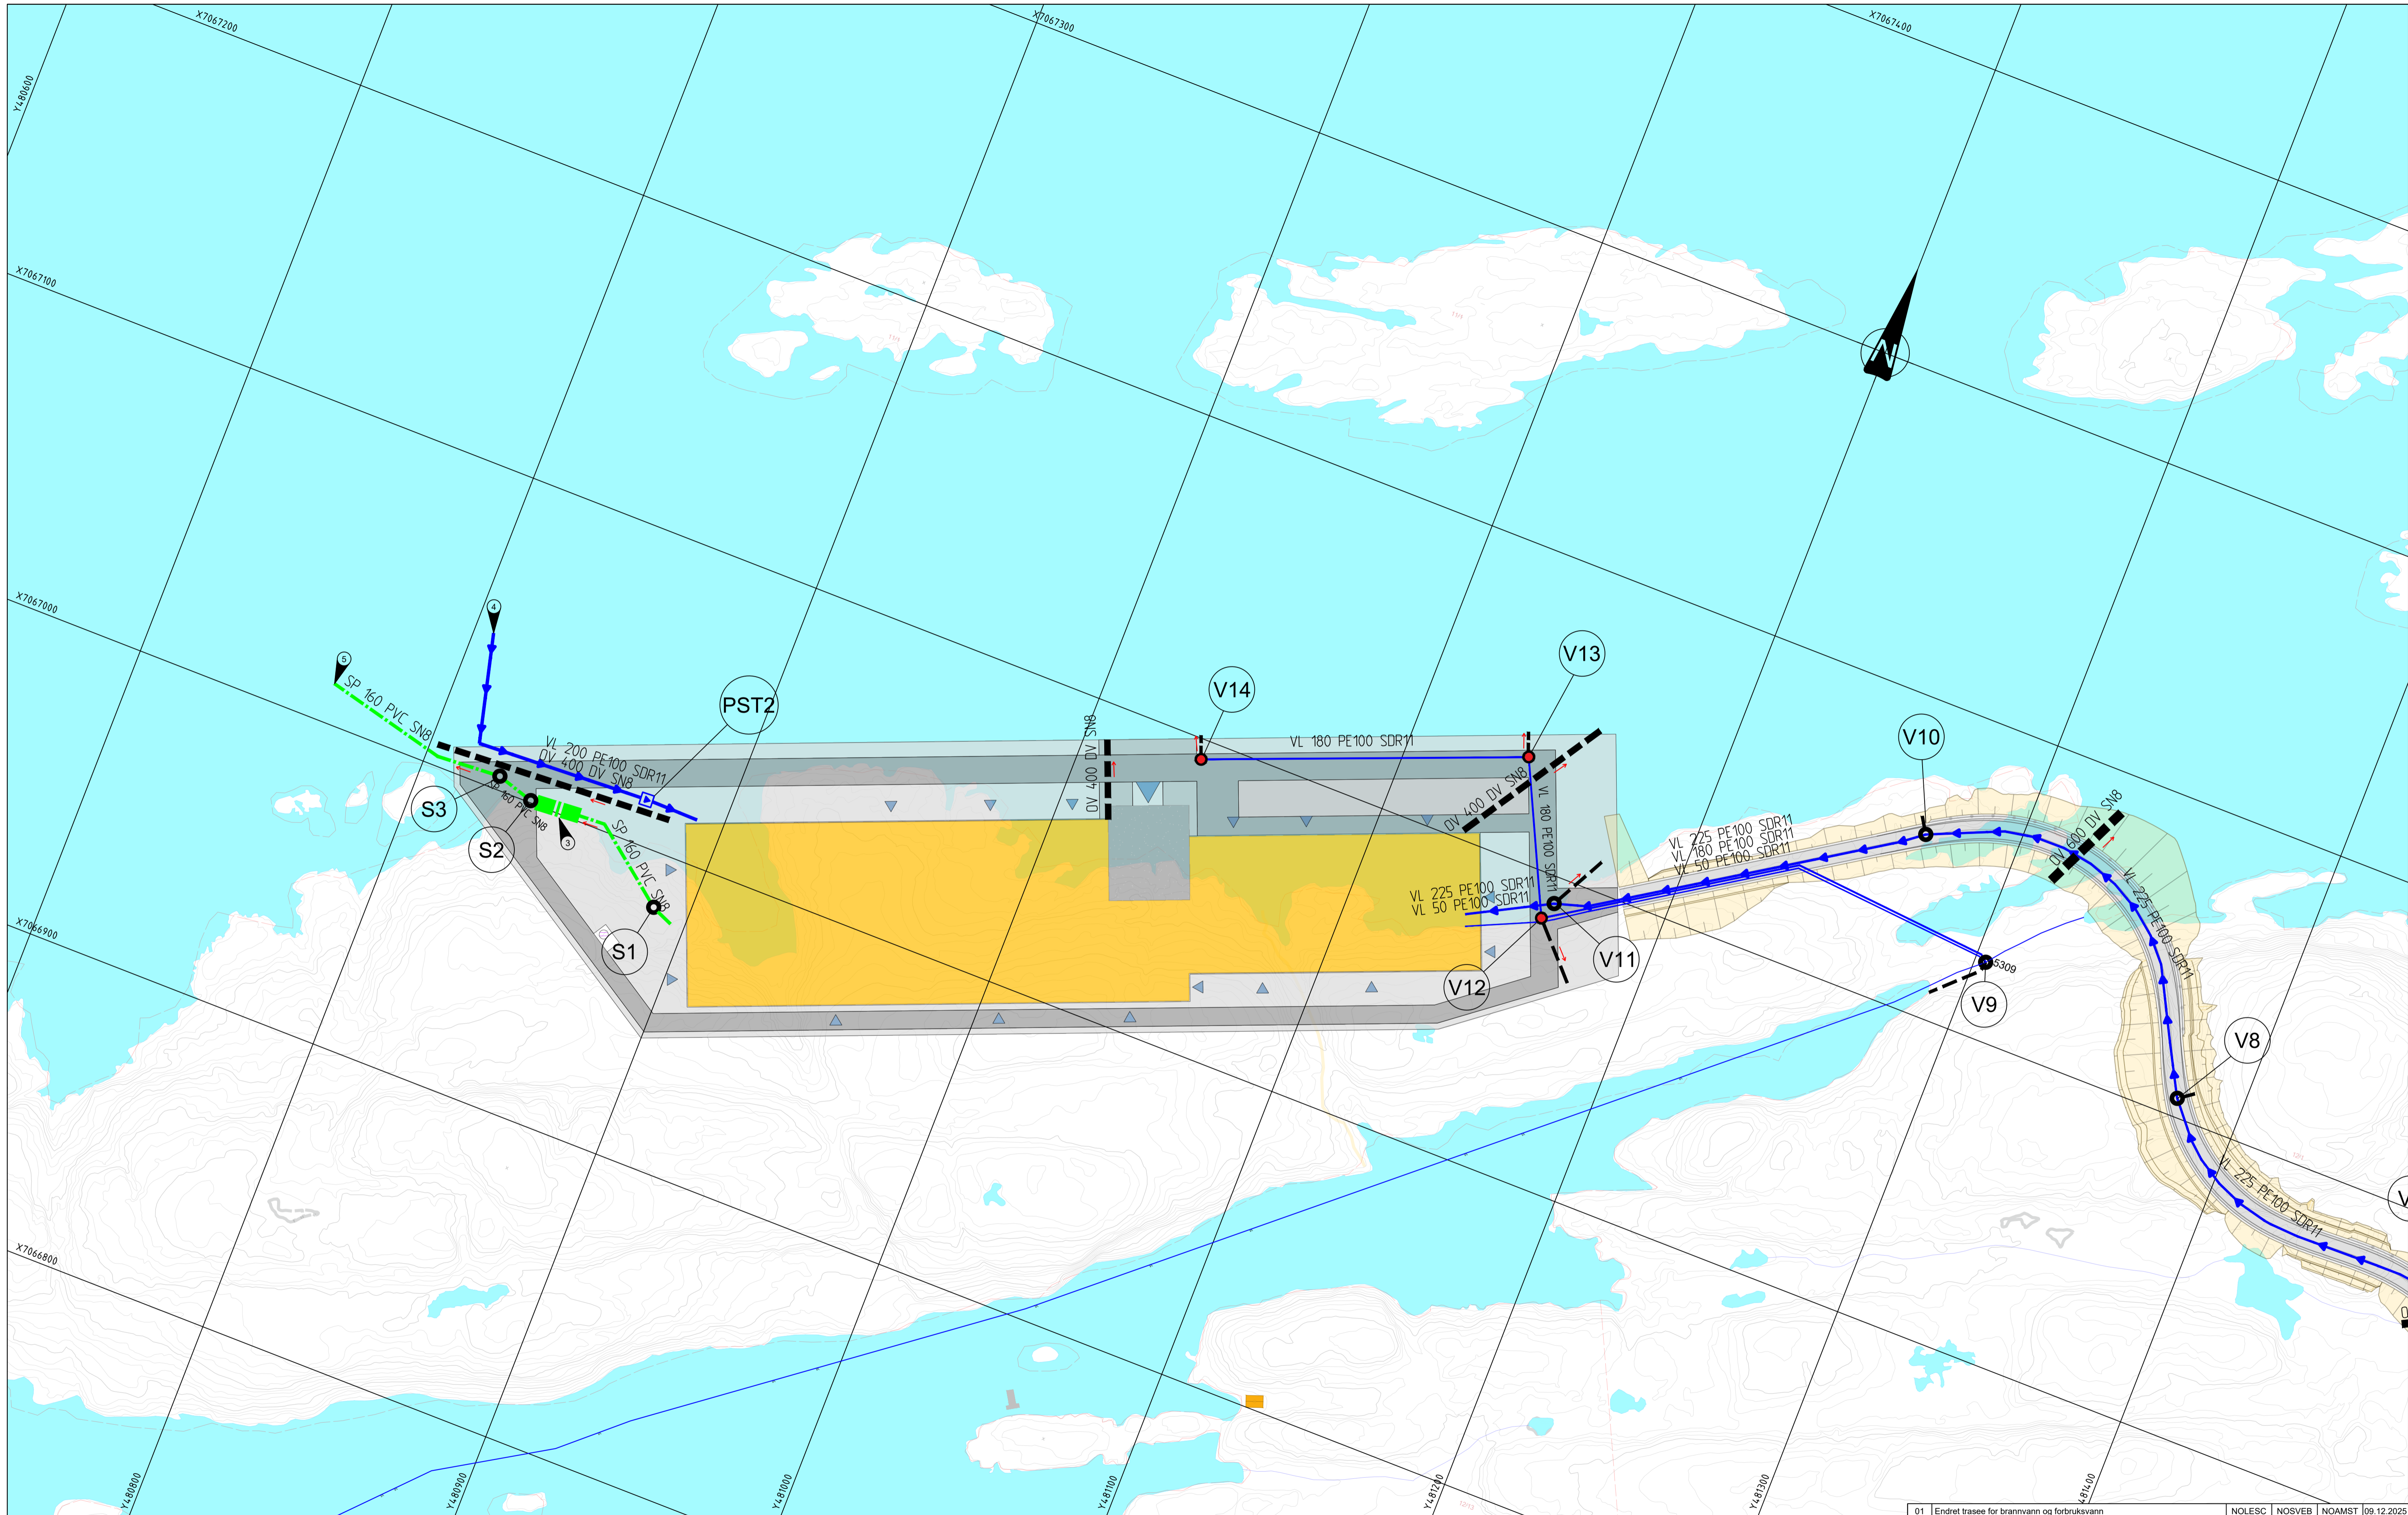

Tegnforklaring

Prosjektert	Eksisterende	Sanert
Vannledning	—	—
Vannledning - Pumpe	—	—
Overvann	—	—
Spillvann	—	—
Slamavskiller	—	—
Sandfang Grøft	—	—
Fallretning	—	—
Kum	—	—
Brannuttak Kum	—	—

Merknader

③	Slamavskiller
④	Inntak av saltvann til produksjon. Inntaket må være utstyrt med egnet sil og løftes opp 2m fra sjøbunnen.
⑤	Dypvannsutslipp fra spillvannsledning til sjø. Ledningen føres fra land til minimum 2 meter under laveste lavvann.

Henvisninger

-	Overordnet VA-notat
---	---------------------

01	Endret trase for brannvann og forbrukvann	NOLESC	NOSVEB	NOAMST	09.12.2025
Rev/Revisjonen gjelder					
Prosjektnavn: Tuvnes-Storheia VA		Utført	Kontr.	Godkjent	Dato
Oppdragsgiver: Vikan Settefsk AS		Tegningsdato		05.11.2025	
Vann og avløp		Prosjektleder		Ingrid Svard Pedersen	
Plantegning vest		Prosjektnummer		Amund Bach Stranden	
		Målestokk		1:1000	
		Koordinatsystem		UTM32	
		Vertikalsystem		NN2000	
		Arkformat		A1	
		Statuskode		D	
		Fagkode		W	
		Tegningstatus		Til reguleringsplan	
		Revisjon		01	
Utført av	Kontrollert av	Godkjent av		Tegningsnr	
Leif Eskeland Schütz	Svein Hasse Børdevich	Amund Bach Stranden		OVA-PLAN TUVNESET_H101	

