


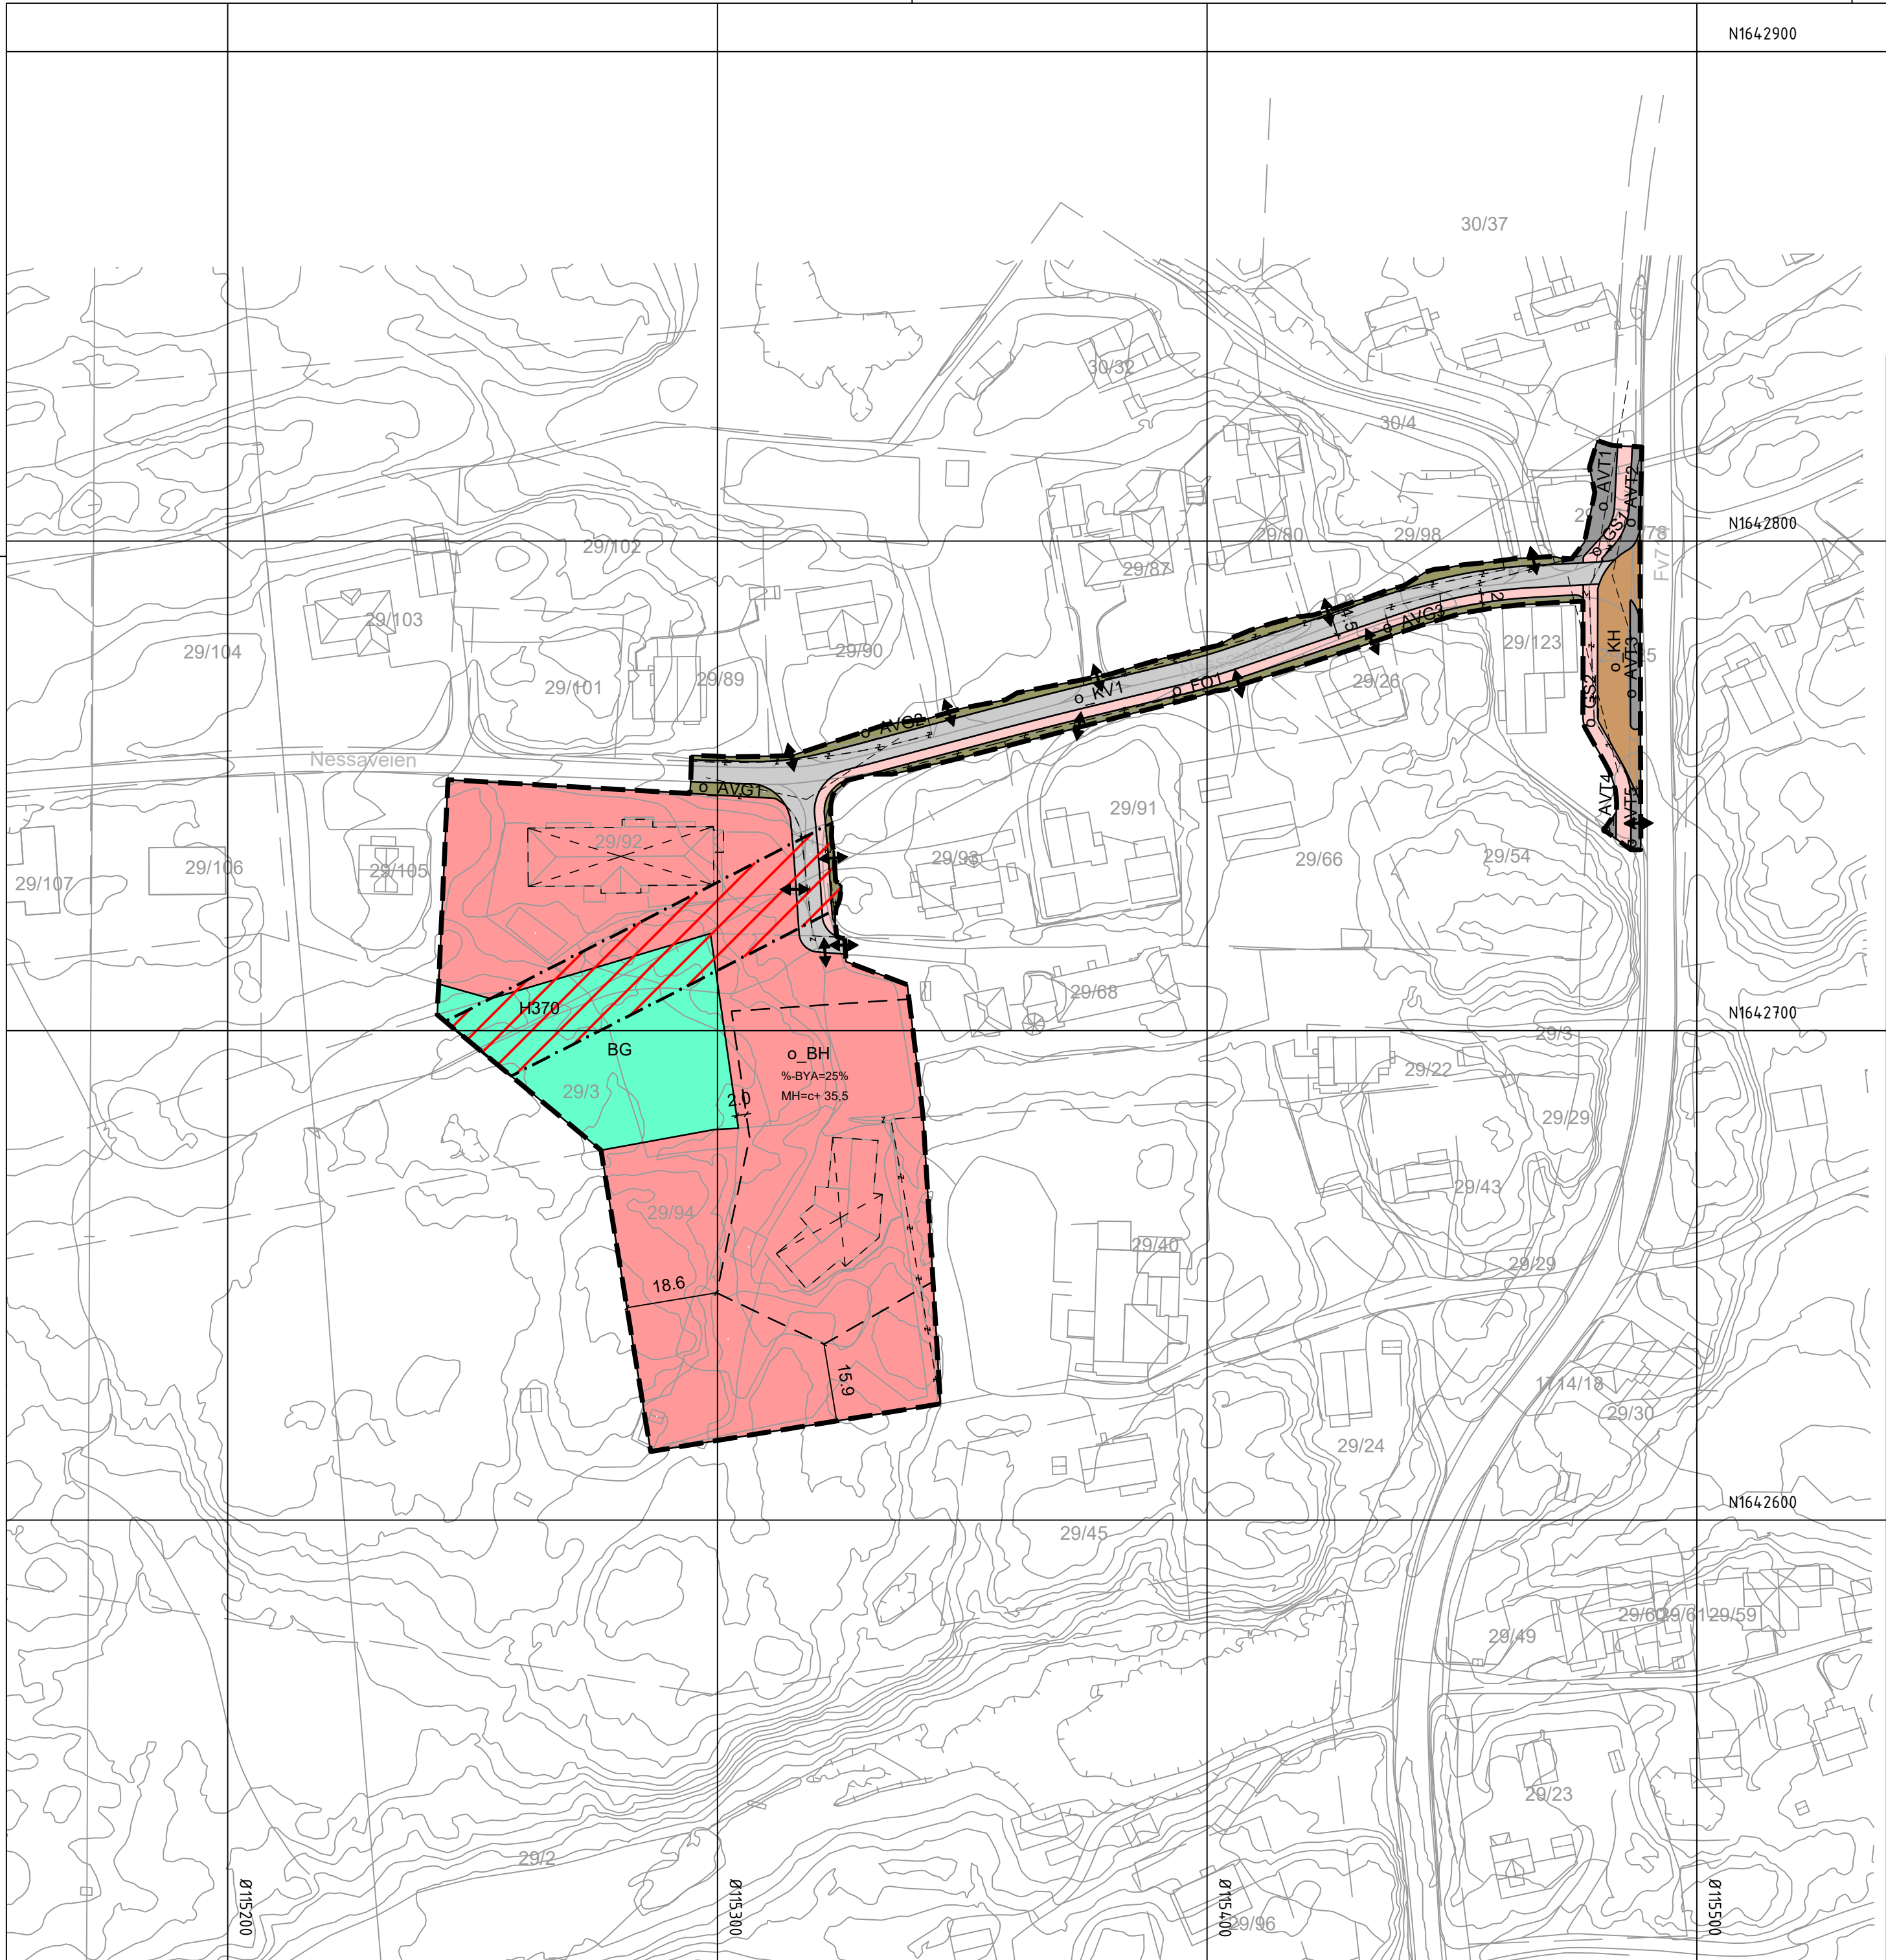

Tegnforklaring

Reguleringsplan PBL 2008

§12-5. Nr. 1 - Bebyggelse og anlegg

BH

Barnebage (1161)

§12-5. Nr. 2 - Samferdselsanlegg og teknisk infrastruktur

KV

Kjøreveg (2011)

FO

Fortau (2012)

GS

Gang- og sykkelveg (2015)

AVT

Annen veggrunn, teknisk anlegg (2018)

AVG

Annen veggrunn, grøntareal (2019)

KH

Kollektivholdeplass (2073)

§12-5. Nr. 3 - Grønnstruktur

BG

Blågrønnstruktur (3002)

§12 - 6 - Hensynssoner

H370

Høyspenningsanlegg (inkl høyspentkabler)

Linjesymbol

Plangrense

Formålsgrense

Grense for faresone

Eiendomsgrense som skal oppheves

Byggegrense

Bebyggelse som forutsettes fjernet

Frisiktlinje

Punktsymboler

Avkjørsel - både inn og utkjøring

Forkortelser

MH = maks mønehøyde

Kartopplysninger

Kilde for basiskart: FKB

Dato for basiskart: 28.11.2023

Koordinatsystem: ETRS89.UTM-32N

Høydegrunnlag: NN2000

Ekvidistanse: 1m

Kartmålestokk: 1:1000 (A2)

0

25

50m

N

Frøya kommune

Med tilhørende reguleringsbestemmelser

Arealplan-ID: 5014_202503

Forslagsstiller: Frøya kommune

SAKSBEHANDLING ETTER PLAN- OG BYGNINGSLOVEN		SAKS-NR	DATO	SIGN
Dato	Revisjon			
Dato	Revisjon			
Dato	Revisjon	Div. justeringer	09.09.2026	GAI
Kommunestyret sitt vedtak				
Ny 2. gang behandling				
Offentlig ettersyn fra til				
2. gangs behandling				
Offentlig ettersyn fra til				
1. gangs behandling			09.06.2026	
Kunngjøring av oppstart av planarbeid			07.11.2025	GAI
Oppstartsmøte		25/1818	06.10.2025	
PLANEN ER UTARBEIDET AV: SELBERG ARKITEKTER AS PLANKONSULENT		TEGNNR. RP00	DATO 01.06.2026	SIGN GAI
Det bekreftes at planen er i samsvar med kommunestyrets vedtak av				
		Dato	Plansjef	