


Tegnforklaring	
Projektert:	Eksisterende:
■ Kjørefelt	— Eiendomsgranse
■ Skulder	1284 Gårds- og bruksnummer
■ Grøft/skråning	
— Rekkverk	


Rev	Revisjonen gjelder	Utført	Kontr.	Godkjent	Dato
	Prosjektnavn: Tuvnes-Storheia				Tegningsdato 07.11.2025
	Oppdragsgiver: Vikan Settefisk AS				Prosjektleder Ingrid Svaerd Pedersen
	Adkomstveg				Amund Bach Stranden
	Oversiktstegning				Målestokk 1:3000
	Reguleringsplan				Koordinatsystem UTM32
					Vertikalsystem NN2000
					Arkformat A3
					Statuskode
					Fagkode W
					Tegningstatus Til reguleringsplan
					Revisjon 0
Utført av	Kontrollert av	Godkjent av		Tegningsnr	
Amund Bach Stranden	Lage Kjekka	Amund Bach Stranden		8101	



H.O.H. Vegmodell 22400

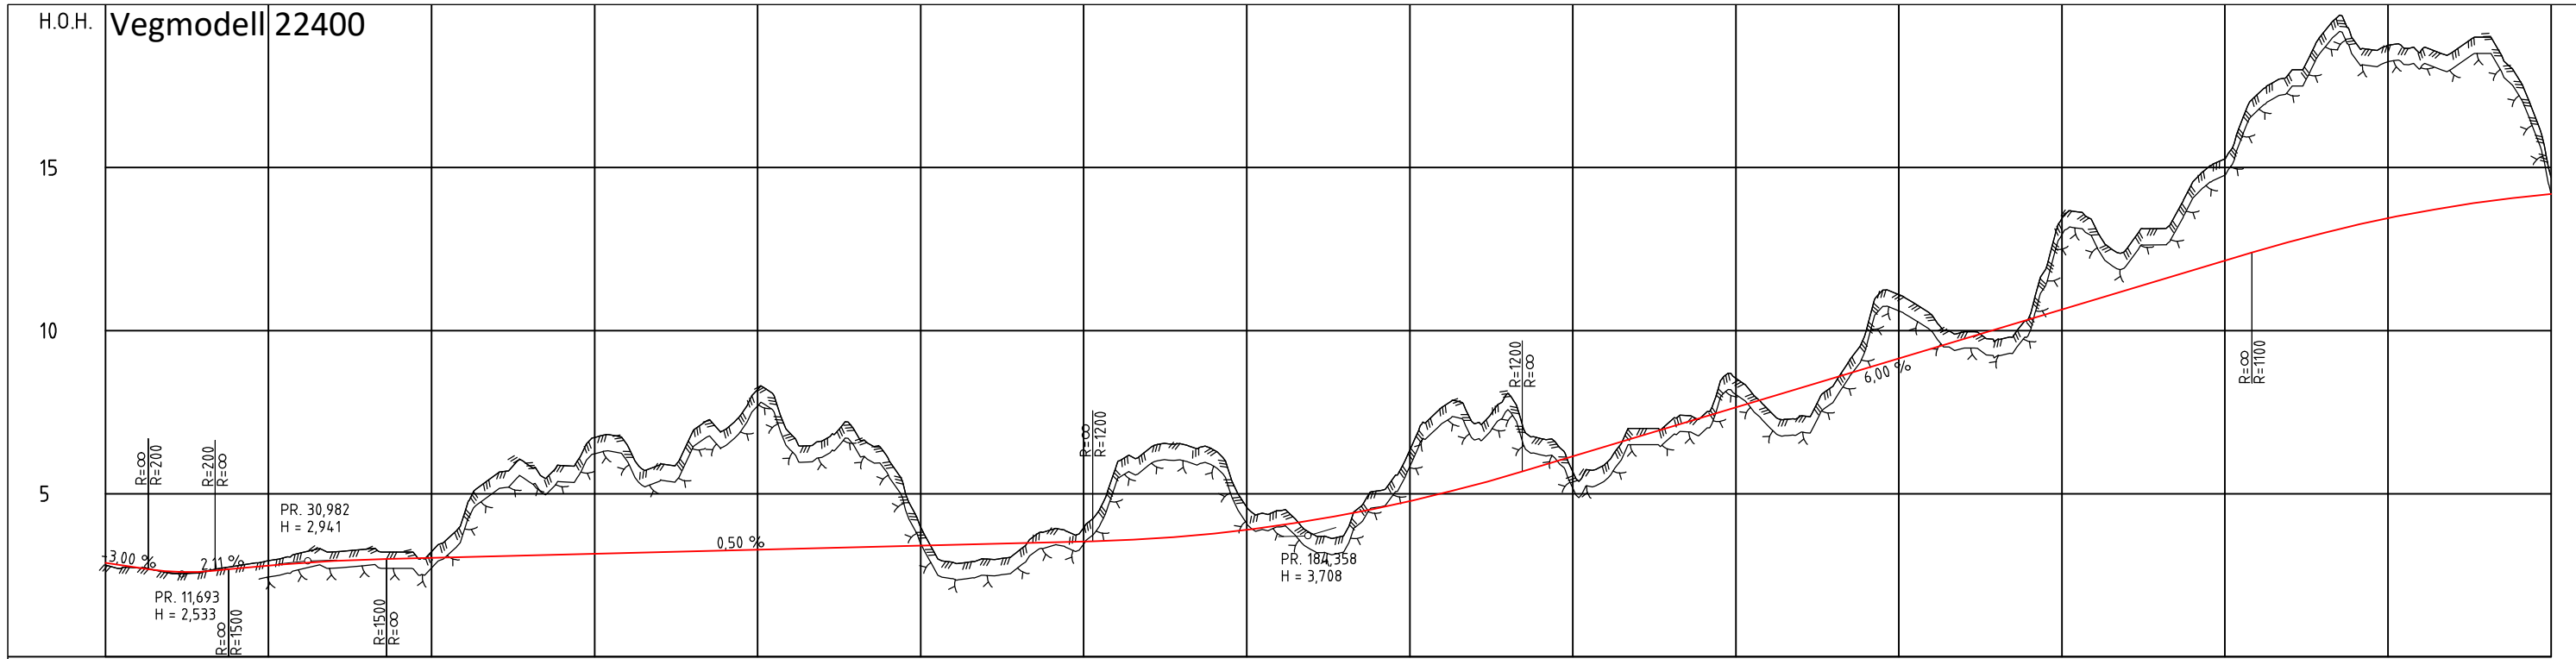

PROFIL NR.	0	25	50	75	100	125	150	175	200	225	250	275	300	325	350	375	
HOR.KURV.	R=∞	R=∞	R=∞	A=77	R=200	A=58	A=50	R=150	A=50	A=45	R=120	A=45	A=60	R=120	A=65	R=120	A=90

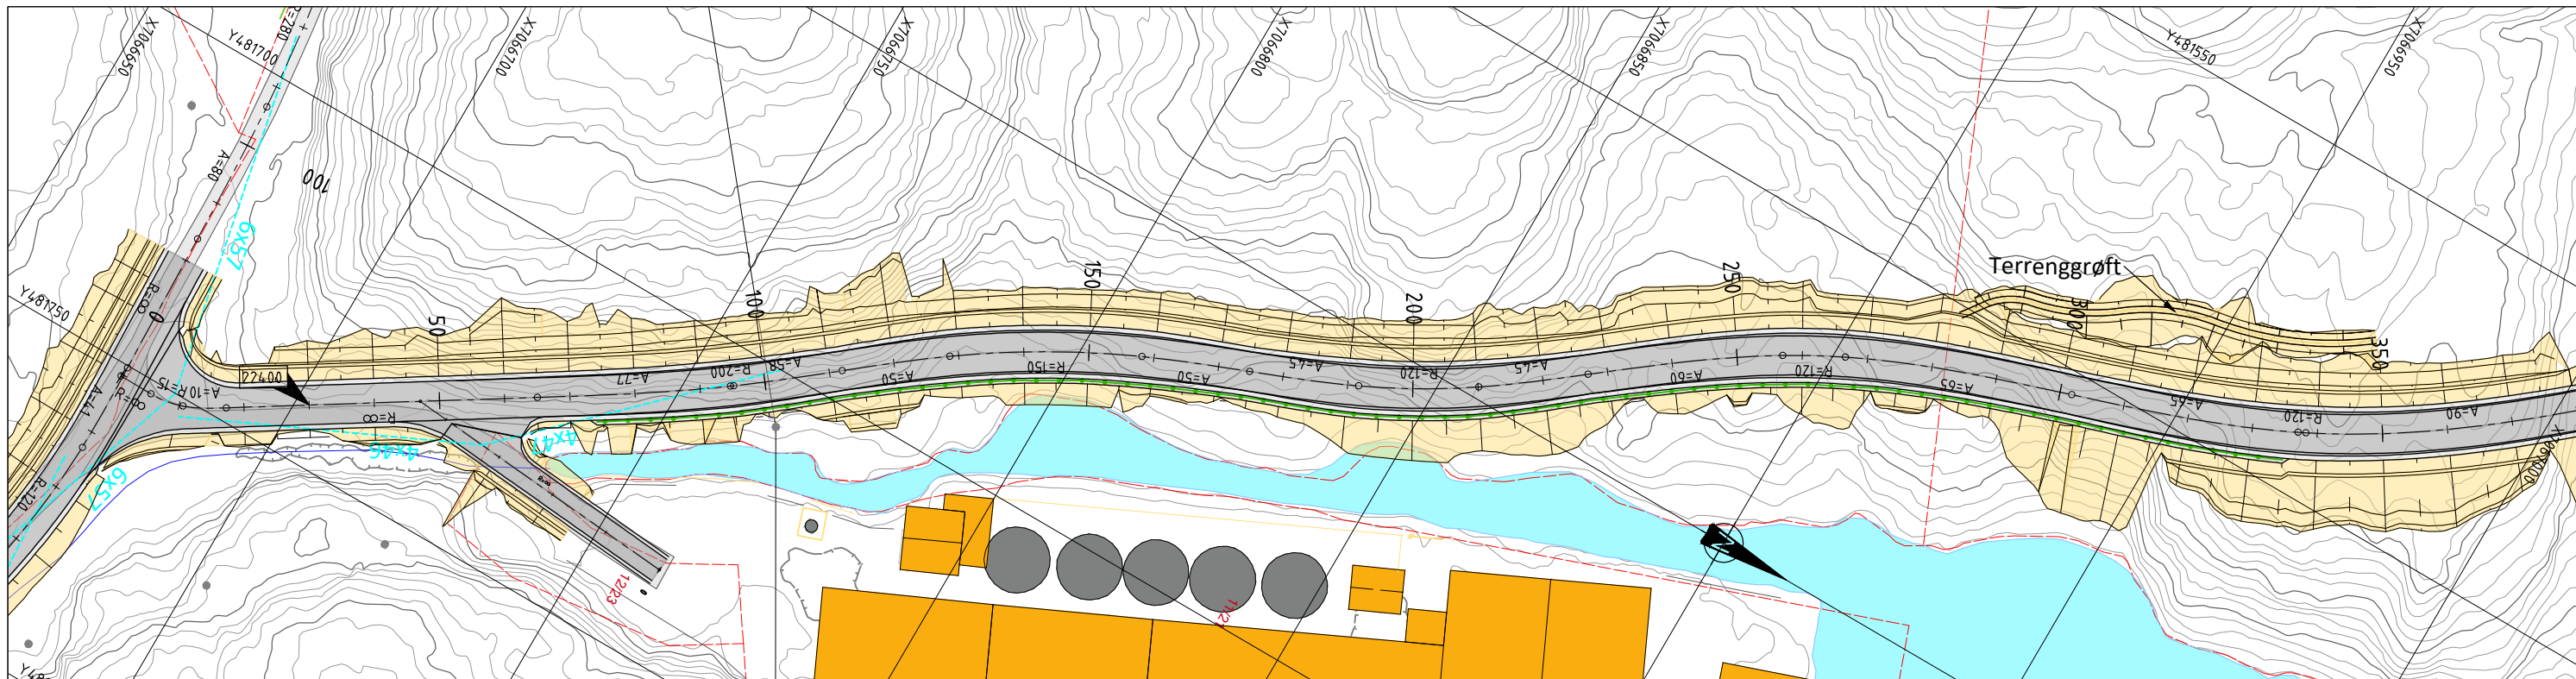

**Tegnforklaring**

Projektert:

- Kjørefelt
- Skulder
- Grøft/skråning
- Frisikt
- Rekkverk

Eksisterende:


- Eiendomsgranse
- Gårds- og bruksnummer

Rev	Revisjonen gjelder	Utført	Kontr.	Godkjent	Dato
0	Prosjektnavn: Tuvnes-Storheia				07.11.2025
	Oppdragsfører: Vikan Setteflak AS				Ingrid Svaerd Pedersen
	Adkomst til næringsareal				Amund Bach Stranden
	Plan- og profiltегning, linje 22400				10239376
	Profil 0-375				Målestokk 1:1000 / 1:200
	Reguleringsplan				Koordinatsystem UTM32
					Vertikalsystem NN2000
					Arkformat A3
					Statuskode
					Fagkode W
					Tegningstatus Til reguleringsplan
					Revisjon 0
					Tegningsnr C102






# H.O.H. Vegmodell 22400




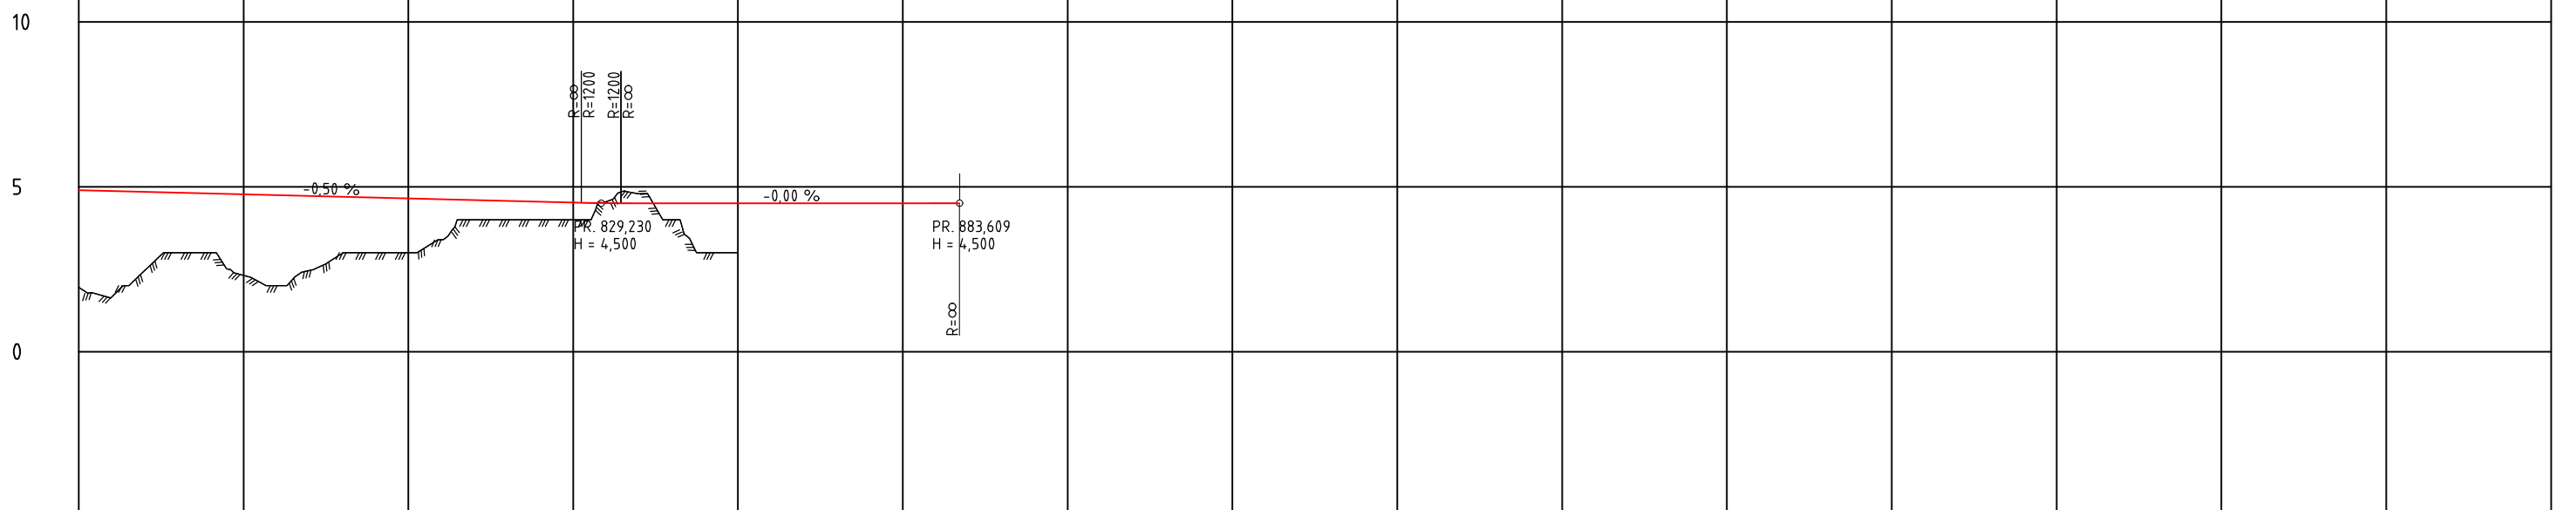


PROFIL NR.	750	775	800	825	850	875	900	925	950	975	1000	1025	1050	1075	1100	1125
HOR. KURV.	A=4.7		R=∞													
BREDEDEUTV.	0,00m															
TVERRFALL	H.k.j.b.k. 3,0%															
	V.k.j.b.k. 3,0%															
OVERBYGN.T.	81CM															

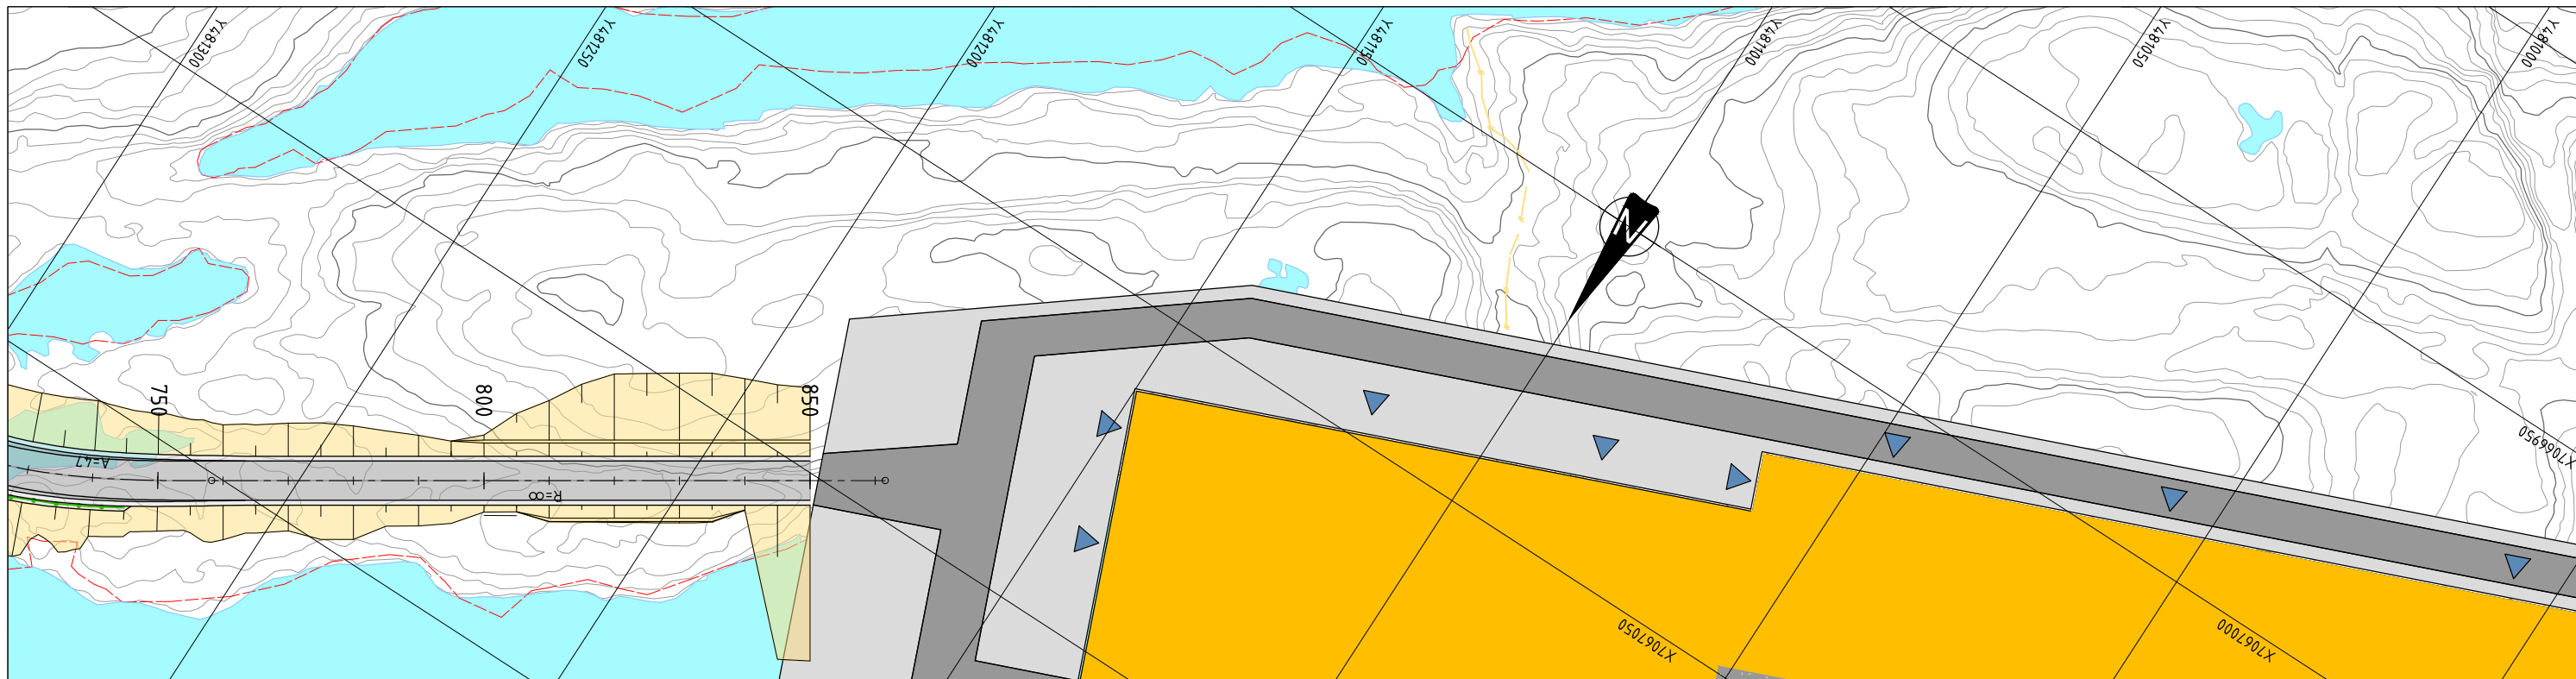

Tegnforklaring	
Projektert:	Eksisterende:
■ Kjørefelt	--- Eiendomsgrænse
■ Skulder	1284 Gårds- og bruksnummer
■ Grøft/skråning	
--- Frisikt	
--- Rekkverk	

Rev   Revisjonen gjelder	Utført	Kontr.	Godkjent	Dato
Prosjektnavn: Tuvnes-Storhøla				07.11.2025
Oppdragsgiver: Viken Setteflak AS	Prosjektleder: Ingrid Svaerd Pedersen			
Adkomst til næringsareal	Prosjektleder: Amund Bach Stranden			
Plan- og profiltegn, linje 22400	Målestokk: 1:1000 / 1:200			
Profil 750-850	Koordinatsystem: UTM32			
Reguleringsplan	Vertikalsystem: NN2000			
	Arkformat: A3			
	Statuskode			
	Fagkode: W			
	Tegningsstatus: Til reguleringsplan			
	Revisjon: 0			
	Tegningsnr: C104			
		Godkjent av: Amund Bach Stranden		
Utført av: Amund Bach Stranden	Kontrollert av: Lage Kjekka			

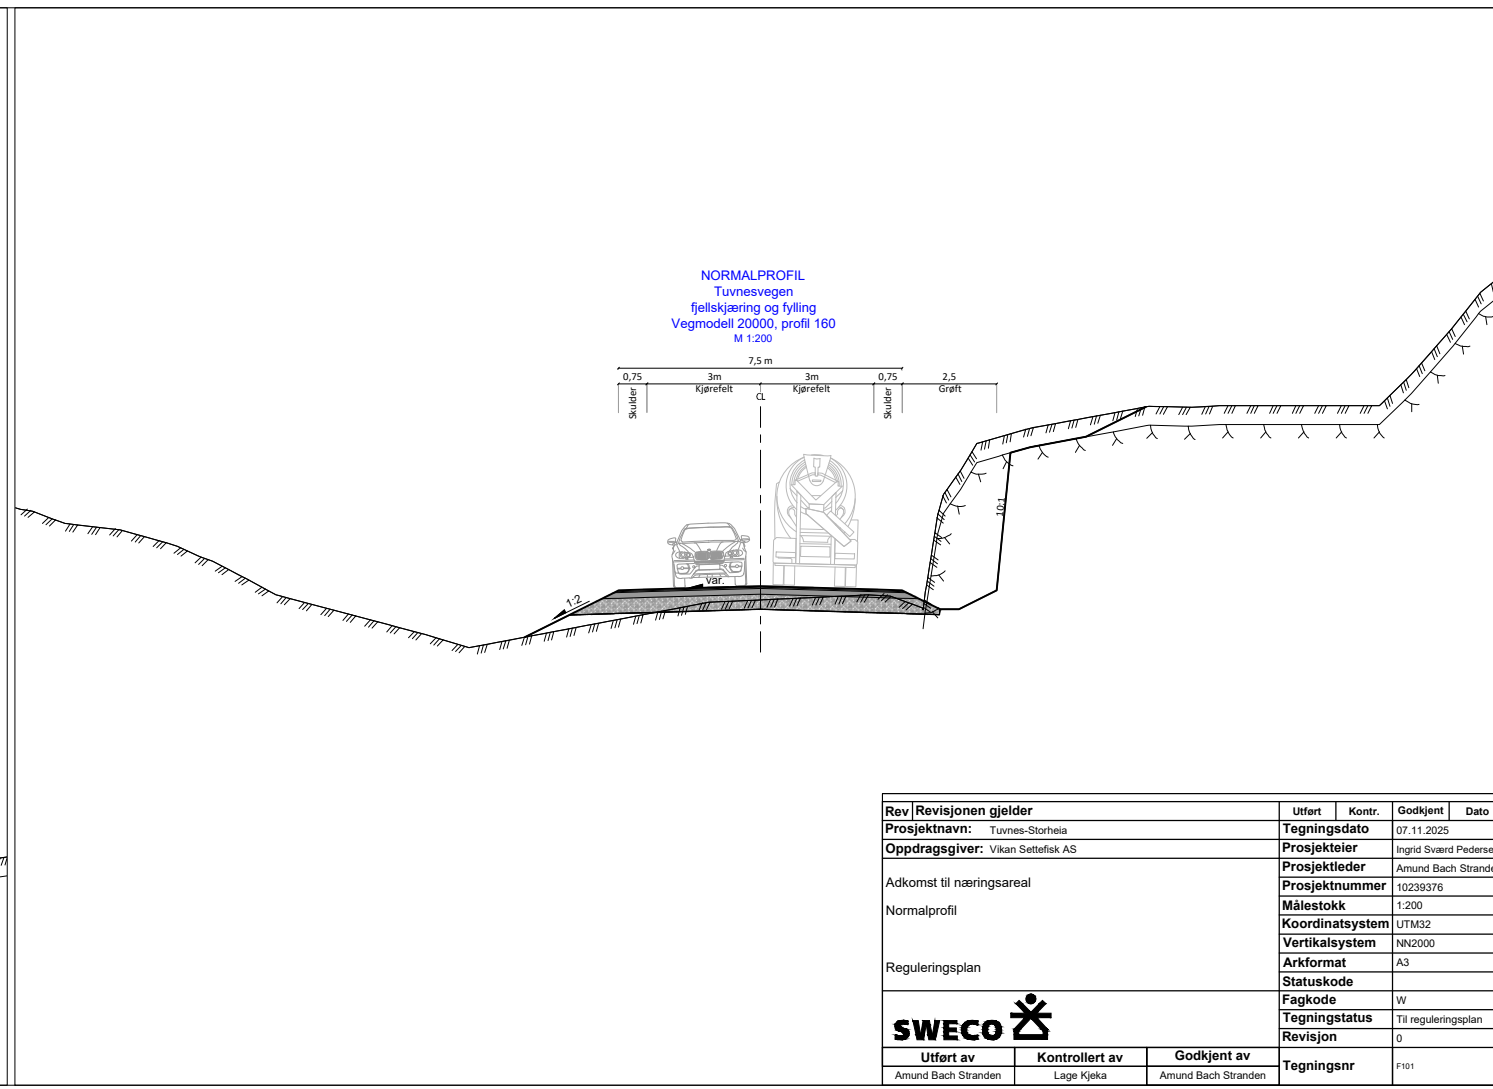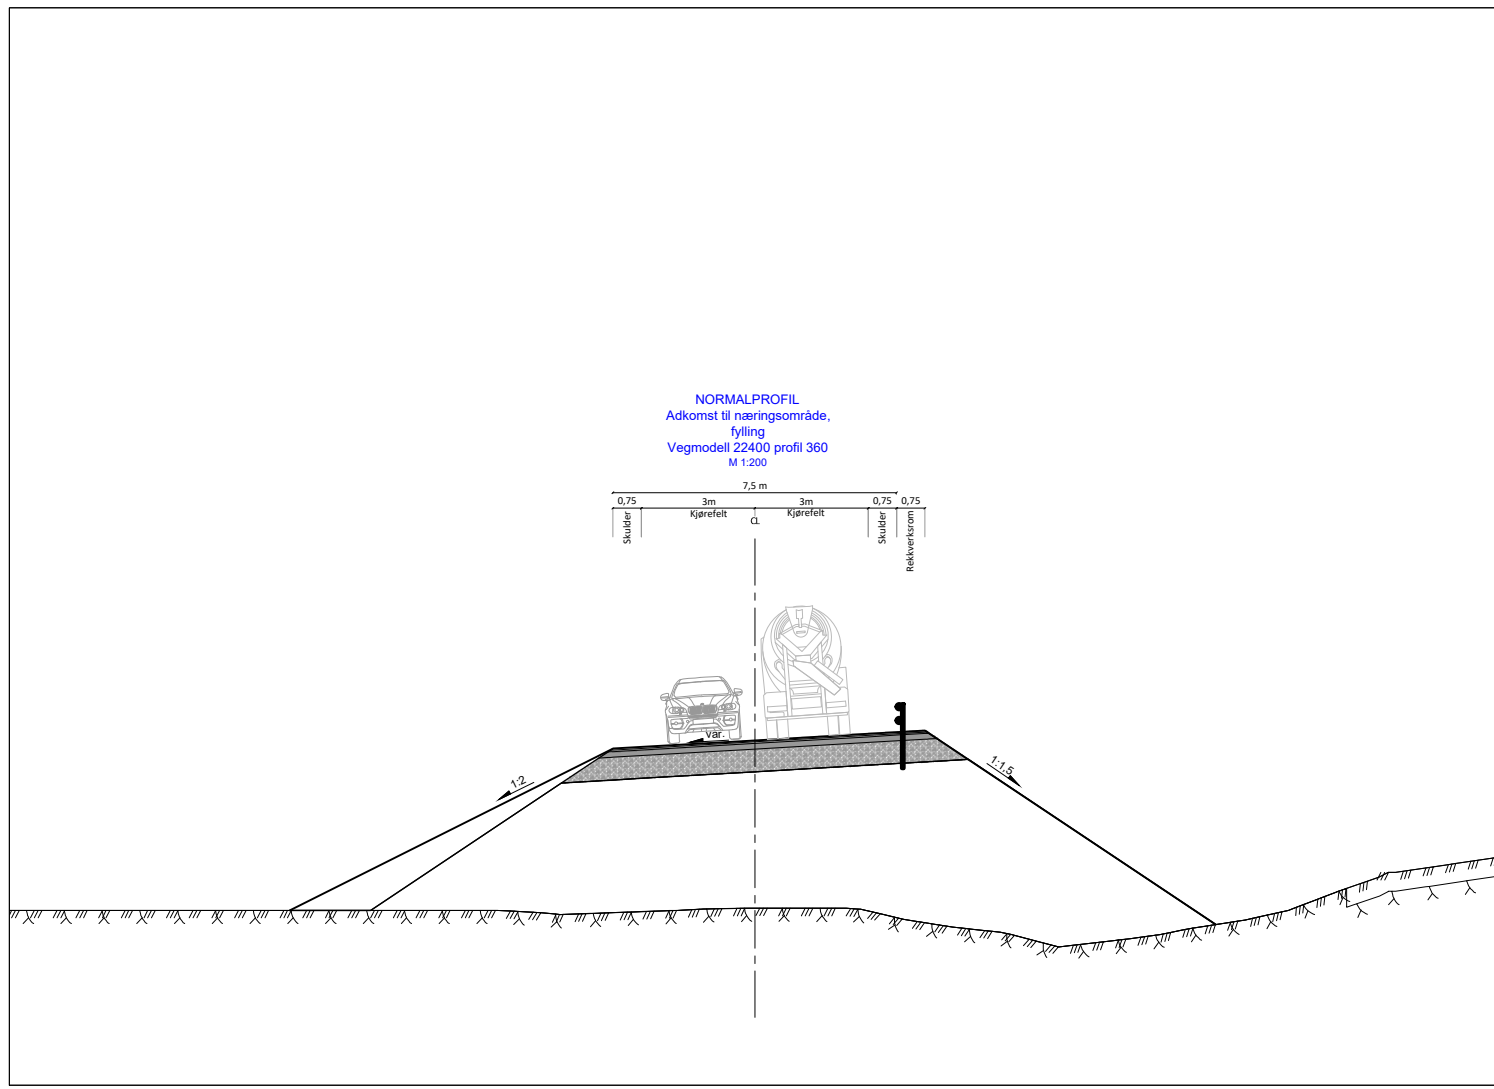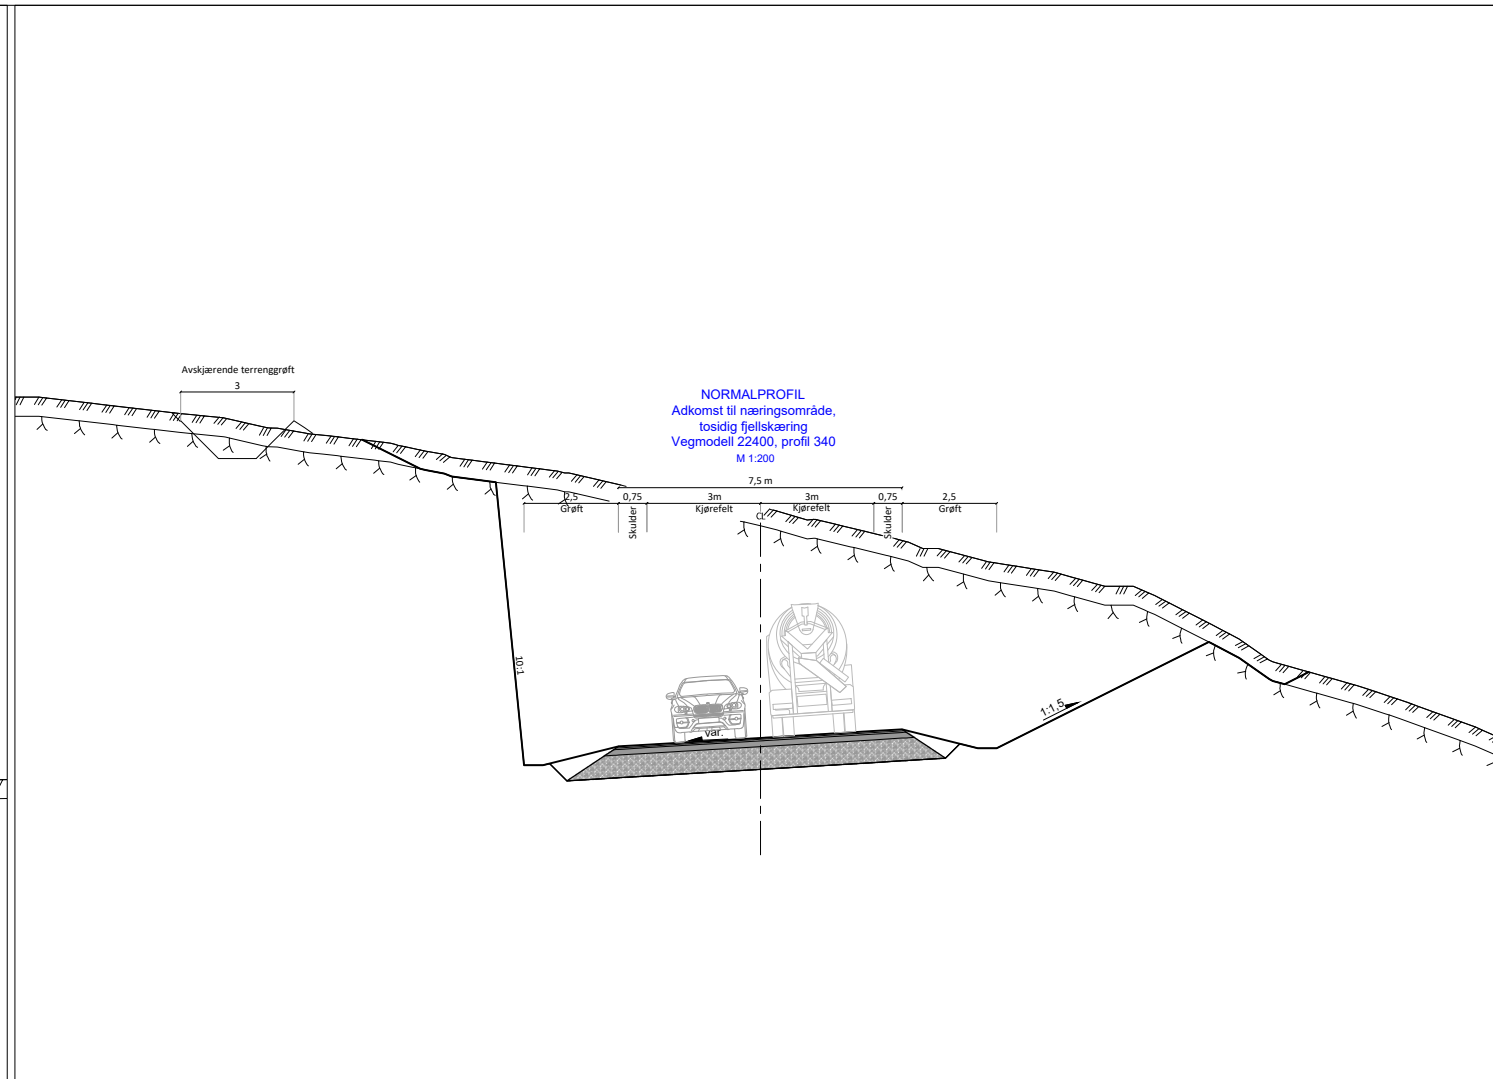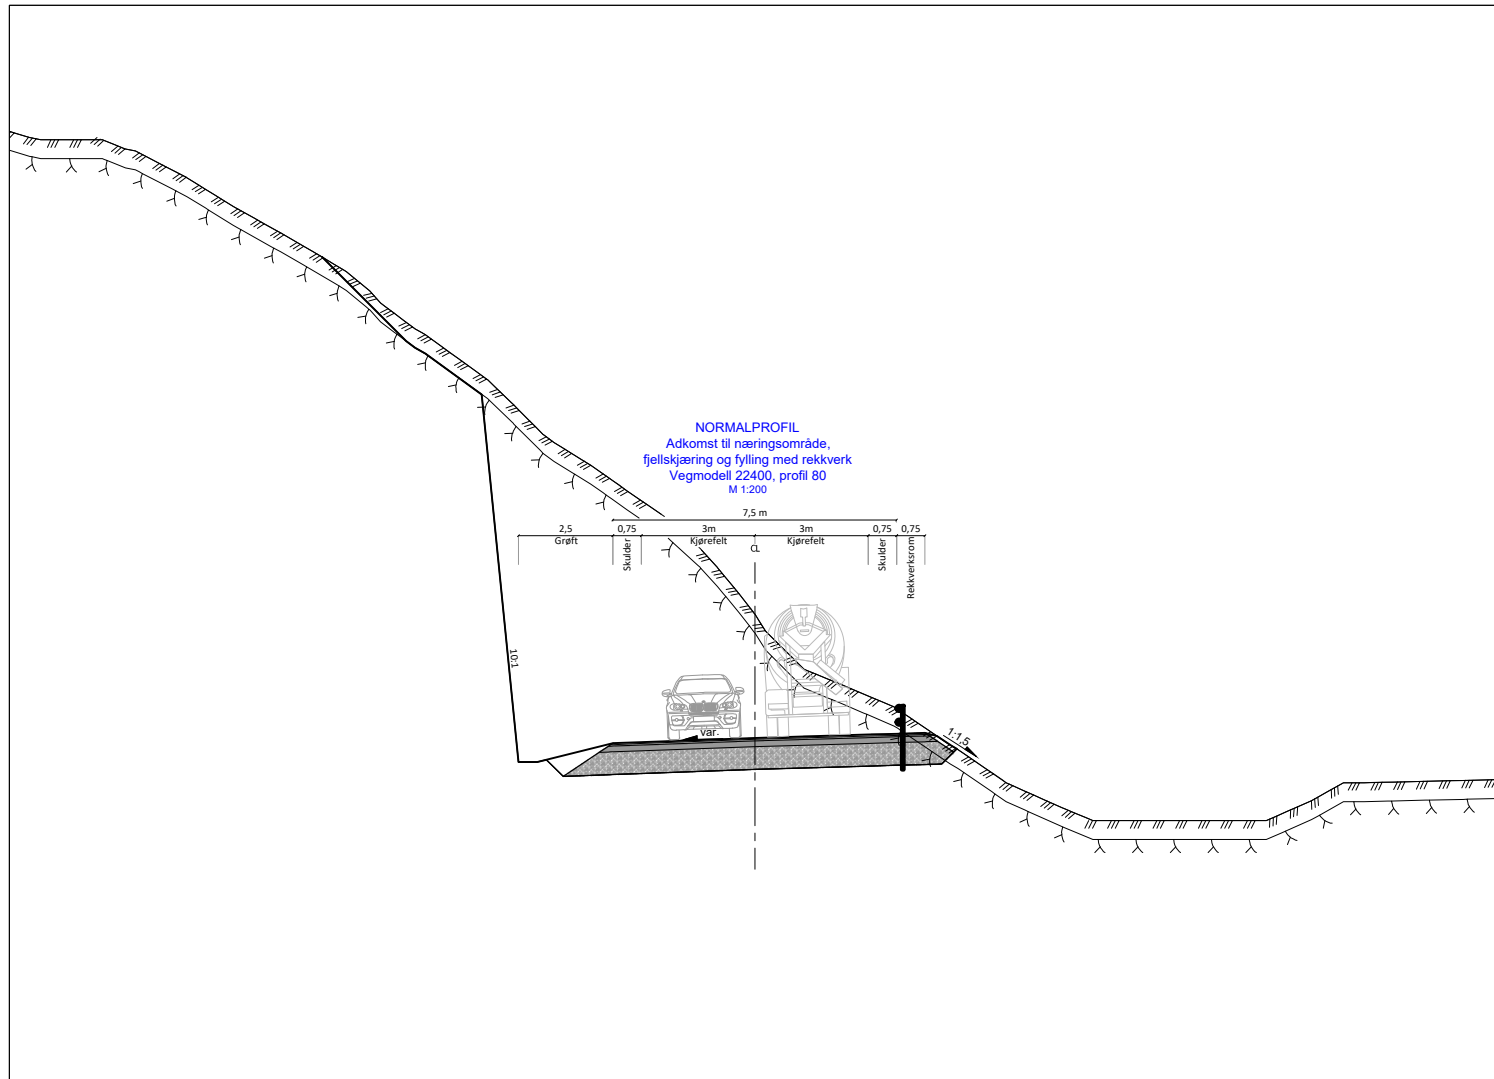

Rev	Revisjonen gjelder	Utført	Kontr.	Godkjent	Dato
	Prosjektnavn: Tuvnes-Storhøla				07.11.2025
	Oppdragsgiver: Vikan Settefisk AS				Prosjektleder: Ingrid Sværd Pedersen
	Adkomst til næringsareal				Prosjektnummer: Amund Bach Stranden
	Normalprofil				Målestokk: 1:200
	Reguleringsplan				Koordinatsystem: UTM32
					Vertikalsystem: NN2000
					Arkformat: A3
					Statuskode
					Fagkode: W
					Tegningstatus: Til reguleringsplan
					Revisjon: 0
					Tegningsnr: F101

